


Babice gm. Obsza

skala 1:2000

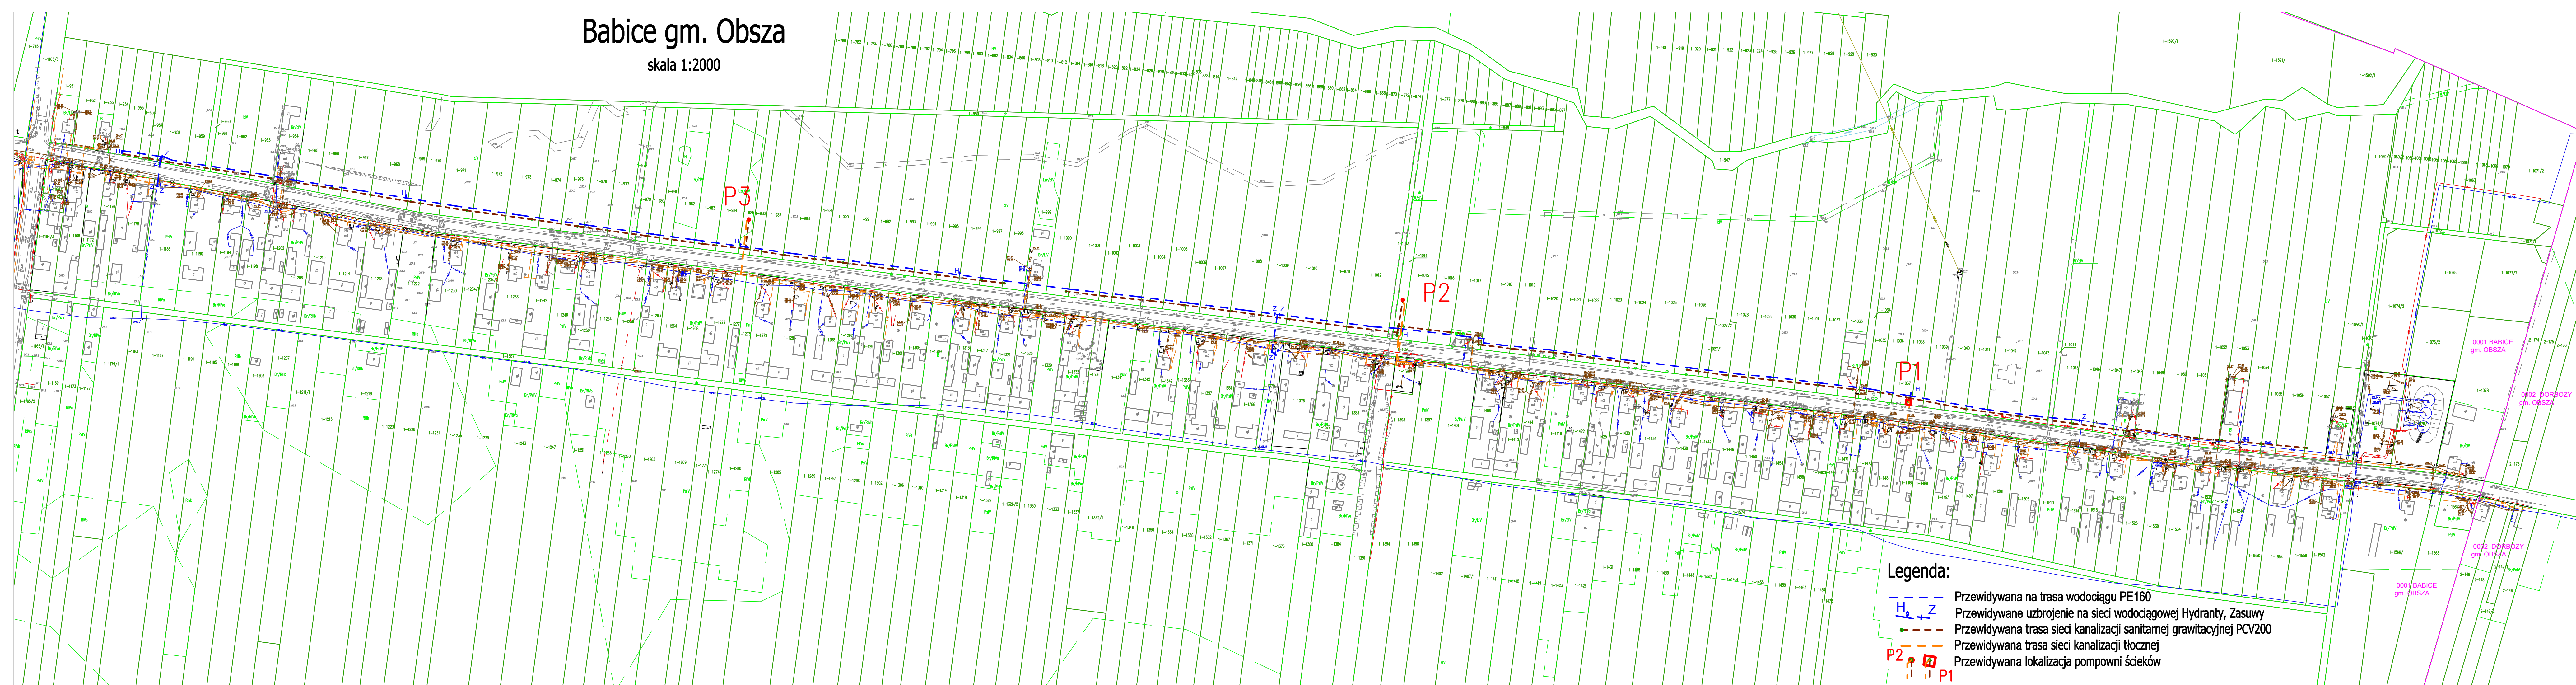

Legenda:

- Przewidywana na trasa wodociągu PE160
- Przewidywane uzbrojenie na sieci wodociągowej Hydranty, Zasuwy
- Przewidywana trasa sieci kanalizacji sanitarnej grawitacyjnej PCV200
- Przewidywana trasa sieci kanalizacji tłocznej
- Przewidywana lokalizacja pompowni ścieków