




# GMINA OBSZA

## ZMIANA MIEJSCOWEGO PLANU ZAGOSPODAROWANIA PRZESTRZENNEGO WYBRANYCH TERENÓW ZLOKALIZOWANYCH NA OBSZARZE GMINY OBSZA


ZAŁĄCZNIK GRAFICZNY NR 2 DO UCHWAŁY NR ..... RADY GMINY OBSZA Z DNIA .....

### SKALA 1:1000

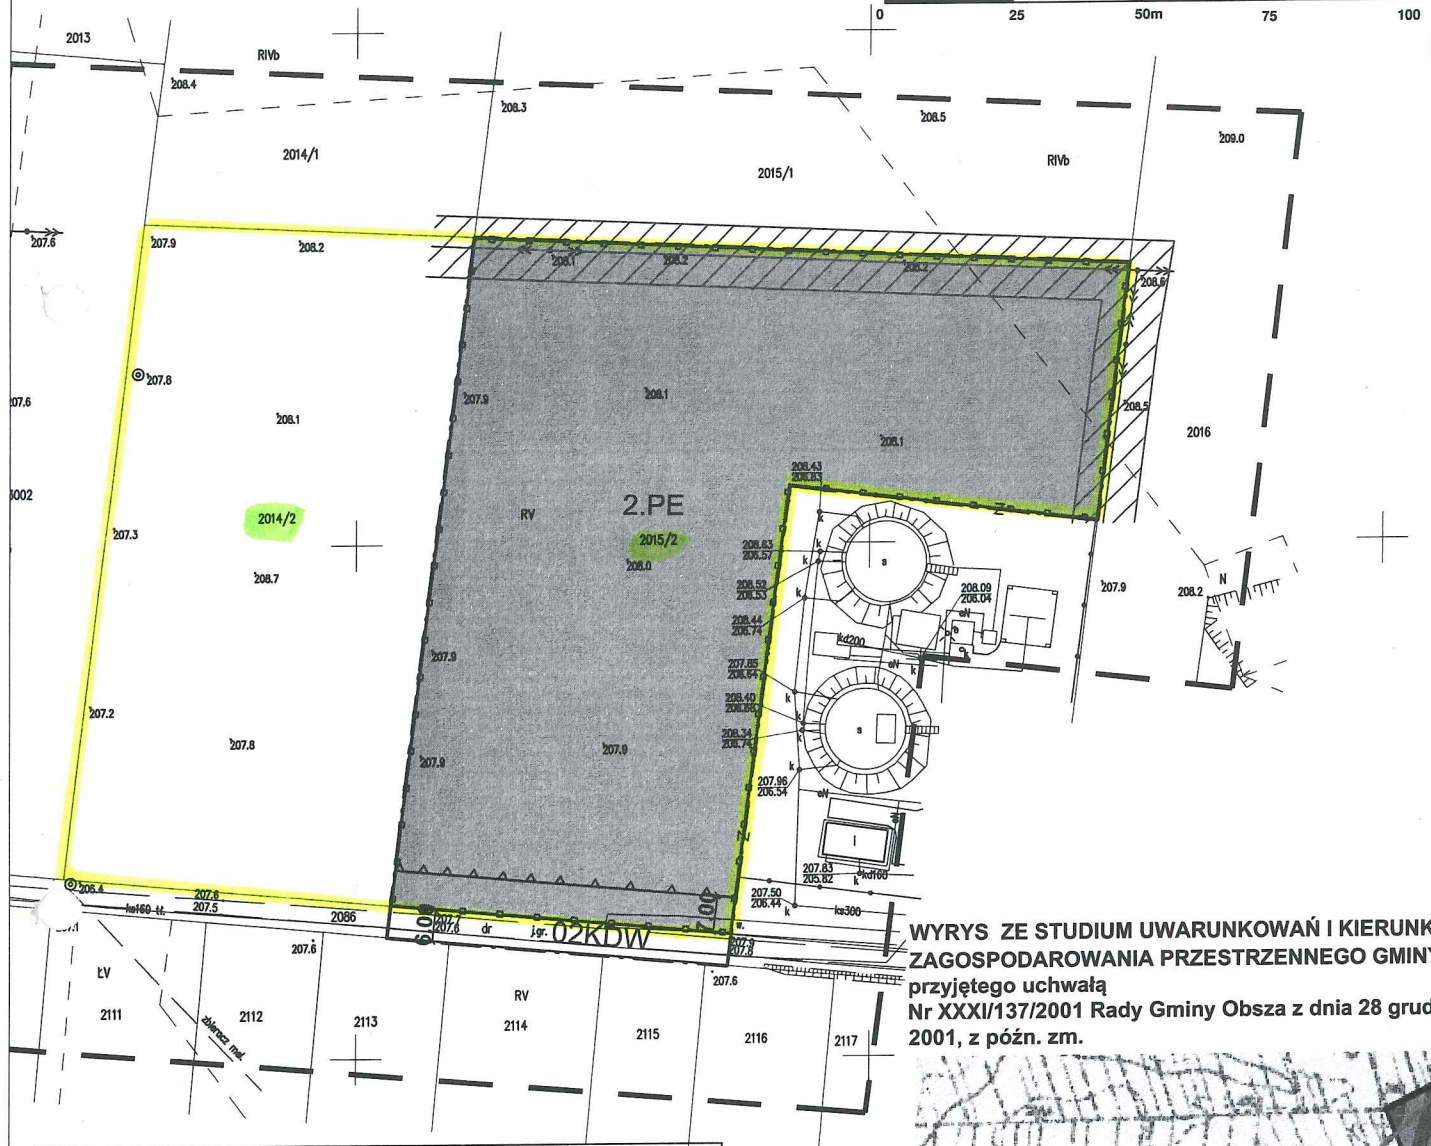

**WYRYS ZE STUDIUM UWARUNKOWAŃ I KIERUNKÓW  
ZAGOSPODAROWANIA PRZESTRZENNEGO GMINY OBSZA  
przyjętego uchwałą  
Nr XXXI/137/2001 Rady Gminy Obsza z dnia 28 grudnia  
2001, z późn. zm.**

	GRANICA OBSZARU OBJĘTEGO PLANEM
	LINIE ROZGRANICZAJĄCE TERENY O RÓŻNYM PRZEZNACZENIU LUB O RÓŻNYCH ZASADACH ZAGOSPODAROWANIA
	ISTNIEJĄCE PODZIAŁY GEODEZYJNE DZIAŁEK
	NIEPRZEKRACZALNA LINIA ZABUDOWY
	TERENY LOKALIZACJI URZĄDZEŃ WYTWARZAJĄCYCH ENERGIĘ Z ODNAWIALNYCH ŹRÓDEŁ - PANELE FOTOWOLTAYCZNE
	TERENY DRÓG WEWNĘTRZNYCH
	GRANICA STREFY ODDZIAŁYWANIA FARMY FOTOWOLTAYCZNEJ
	SIEĆ ELEKTROENERGETYCZNA WRAZ ZE STERFĄ OCHRONNĄ

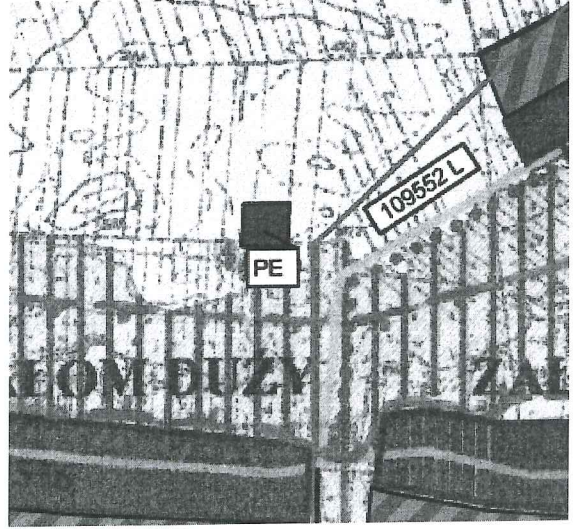

Teren loakalizacji paneli fotowoltaicznych