


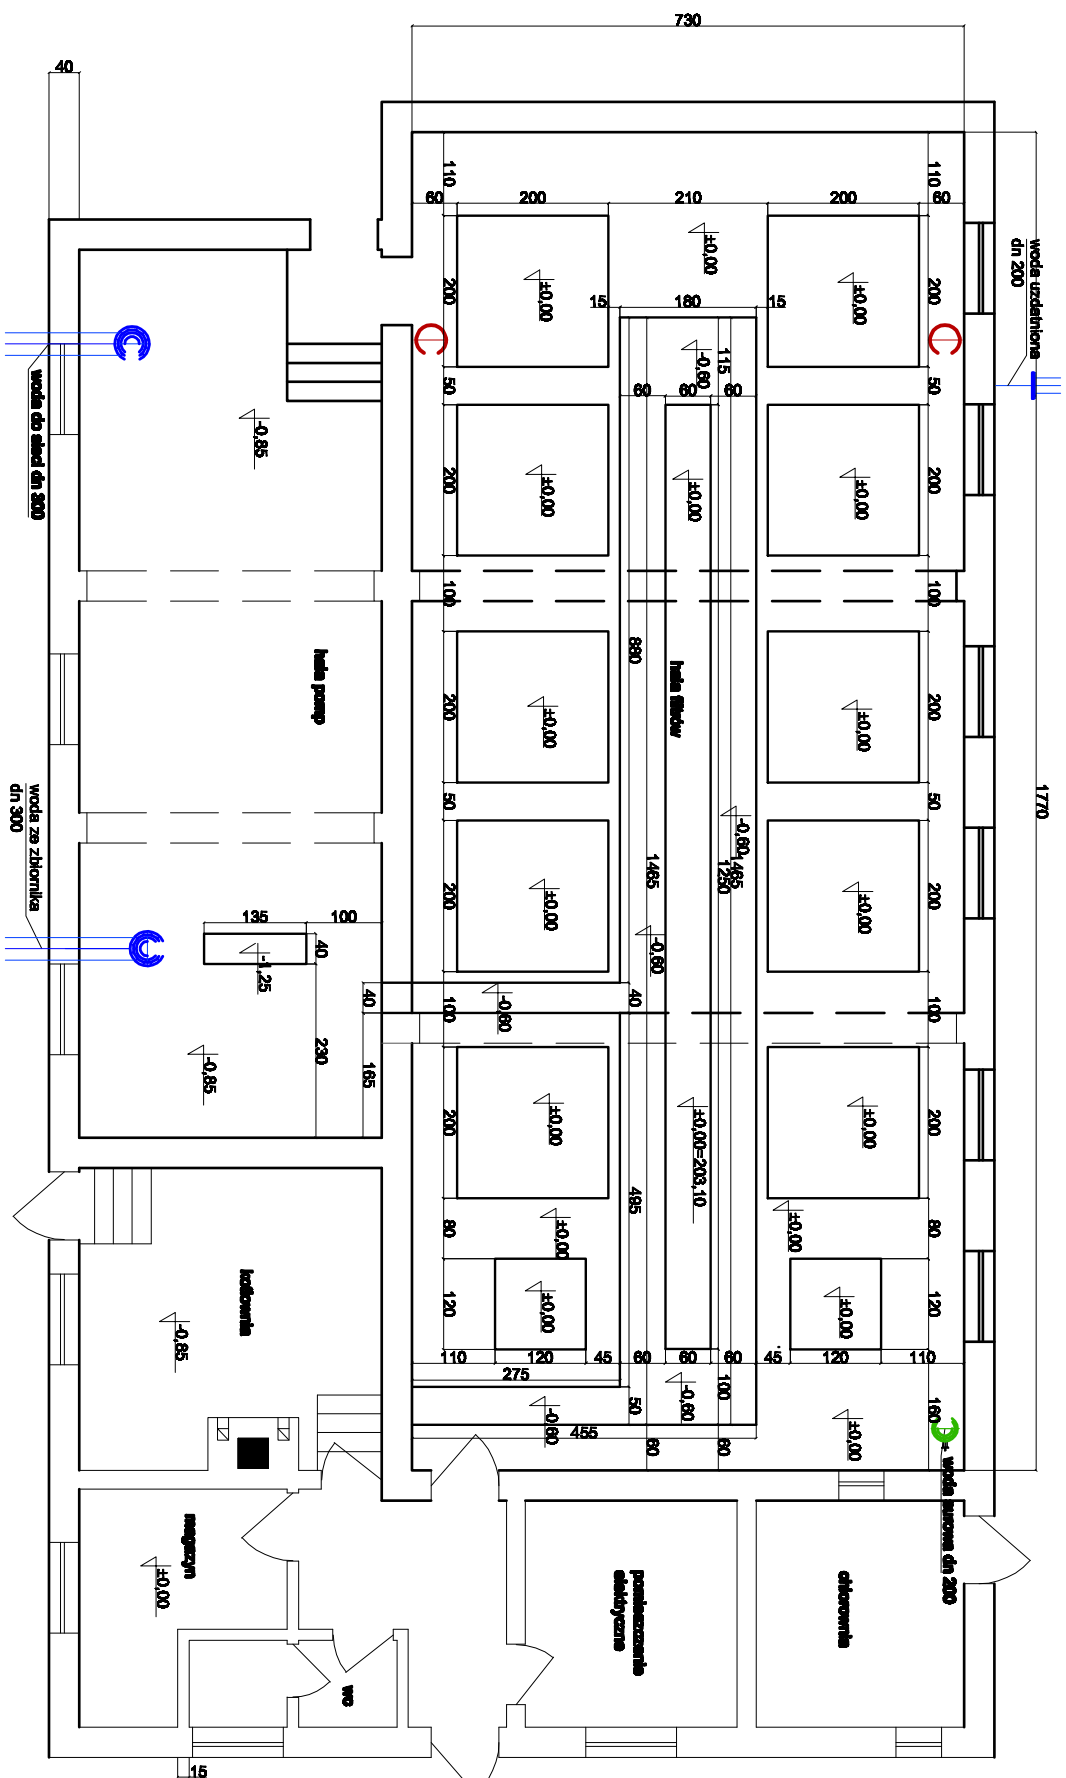

Faza: PROJEKT BUDOWLANY		Maj 2022	
Nazwa gminy: Wytyczne Budowlane			
Inwestor: Gmina Obsza, Obsza 36, 23-413 Obsza			
Nazwa inwestycji: Przebudowa stacji uzdatniania wody na działkach nr ew. 1074/1; 1076/1, położonych w obrębie ewidencyjnym 0001 Babice - Dorbozy, gmina Obsza.			
Inwestycja sanitarna			
Projektant: mgr inż. Marek BIGOŁAS			
Sprawdza/Inż.: mgr inż. Inż. Andrzej ZWIĄC			
Spec. Umiejętności w zakresie projektowania i realizacji budowlanych i technicznych licz ogólnych		Spec. Umiejętności w zakresie projektowania i realizacji budowlanych i technicznych licz ogólnych	
PDK/0032/ PWOS/14		PDK/0036/ PWOS/10	
Format: A -3		Nr rys T8	
Skala: 1:100			