



MIEJSCOWY PLAN ZAGOSPODAROWANIA PRZESTRZENNEGO DLA CZĘŚCI  
MIEJSCOWOŚCI BABICE, DORBOZY, OBSZA, OLCHOWIEC, WOLA OBSZAŃSKA I ZAMCH

SKALA 1:1000

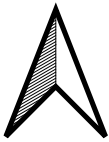

Załącznik nr 2 do uchwały nr ...  
Rady Gminy Obsza z dnia ... r.

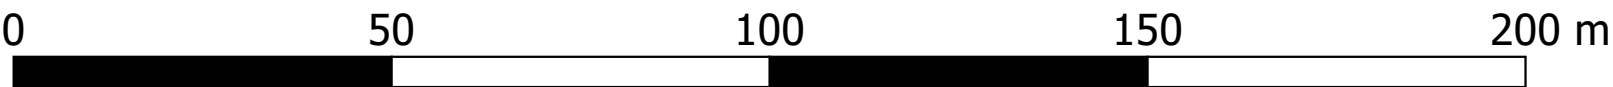

UKŁAD WSPÓŁRZĘDNYCH PL-2000  
(STREFA VIII) - EPSG: 2179

PROJEKT MIEJSCOWEGO PLANU SPORZĄDZONY NA  
KOPIACH MAPY PRZYJĘTEJ DO ZASOBÓW  
POWIATOWEGO OŚRODKA DOKUMENTACJI  
GEODEZYJNEJ I KARTOGRAFICZNEJ STAROSTWA  
POWIATOWEGO W BIŁGORAJU (NR LICENCJI  
GN.6642.2213.2025 0602 P)

ZESPÓŁ AUTORSKI

mgr Krzysztof Parszewski - główny  
projektant  
inż. Kamil Przepióra

BABICE

2.1RZM

LEGENDA

OZNACZENIA OBOWIĄZUJĄCE

GRANICA OBSZARU OBJĘTEGO PLANEM MIEJSCOWYM

LINIE ROZGRANICZAJĄCE

NIEPRZEKRACZALNE LINIE ZABUDOWY

ZWYMIAROWANE WZAJEMNE ODLEGŁOŚCI ELEMENTÓW ZAGOSPODAROWANIA  
W METRACH

PRZEZNACZENIE TERENÓW

RZM TEREN ZABUDOWY ZAGRODOWEJ

OZNACZENIA INFORMACYJNE

ZAMCH NAZWY OBRĘBÓW EWIDENCYJNYCH

WYRYS ZE STUDIUM UWARUNKOWAŃ I KIERUNKÓW ZAGOSPODAROWANIA PRZESTRZENNEGO  
GMINY OBSZA

SKALA 1:10 000

OZNACZENIA

Ogólne

- Granica gminy
- Granica sołectw
- Rzeki
- Doliny rzeczne, użytki zielone, tereny podmokłe
- Lasy
- Tereny rolne

Obszary preferowane do:

- zabudowy zagrodowej i mieszkaniowo-usługowej
- zabudowy związanej z produkcją, przetwórstwem, rzemiosłem lub hurtowniami
- zabudowy letniskowej lub zagospodarowania związanego z rekreacją i sportem
- zalesień
- lokalizacji gazociągu wysokiego ciśnienia
- lokalizacji stacji redukcyjnej gazu

OZNACZENIA DO ZMIAN

- tereny sportu i rekreacji
- centrum wsi Obsza
- granice obszaru górniczego
- otwory czynne
- otwory zlikwidowane
- trasa gazociągu
- tereny odwiertów gazu
- prawdopodobny zasięg wody 1%

Obszary zabudowane i zagospodarowane oraz  
przeznaczone pod zabudowę w planie obowiązującym  
w 2001r. pod:

- zabudowę zagrodową i mieszkaniowo-usługową
- związaną z produkcją, przetwórstwem, rzemiosłem lub hurtowniami
- zabudowę letniskową lub zagospodarowanie związane z rekreacją i sportem

lub zagospodarowania jako:

- oczyszczalnia ścieków
- zbiornik retencyjny lub stawy
- droga rowerowa
- system przyrodniczy gminy

Granice:

- zwartej zabudowy wsi
- obszaru do obowiązkowego sporządzenia planu miejscowego

- ujęcia wody
- oczyszczalnię ścieków
- wysypisko śmieci
- cmentarz
- drogę wojewódzką
- drogę powiatową
- drogą gminną

GRANICA OBSZARU OBJĘTEGO  
PLANEM MIEJSCOWYM

