


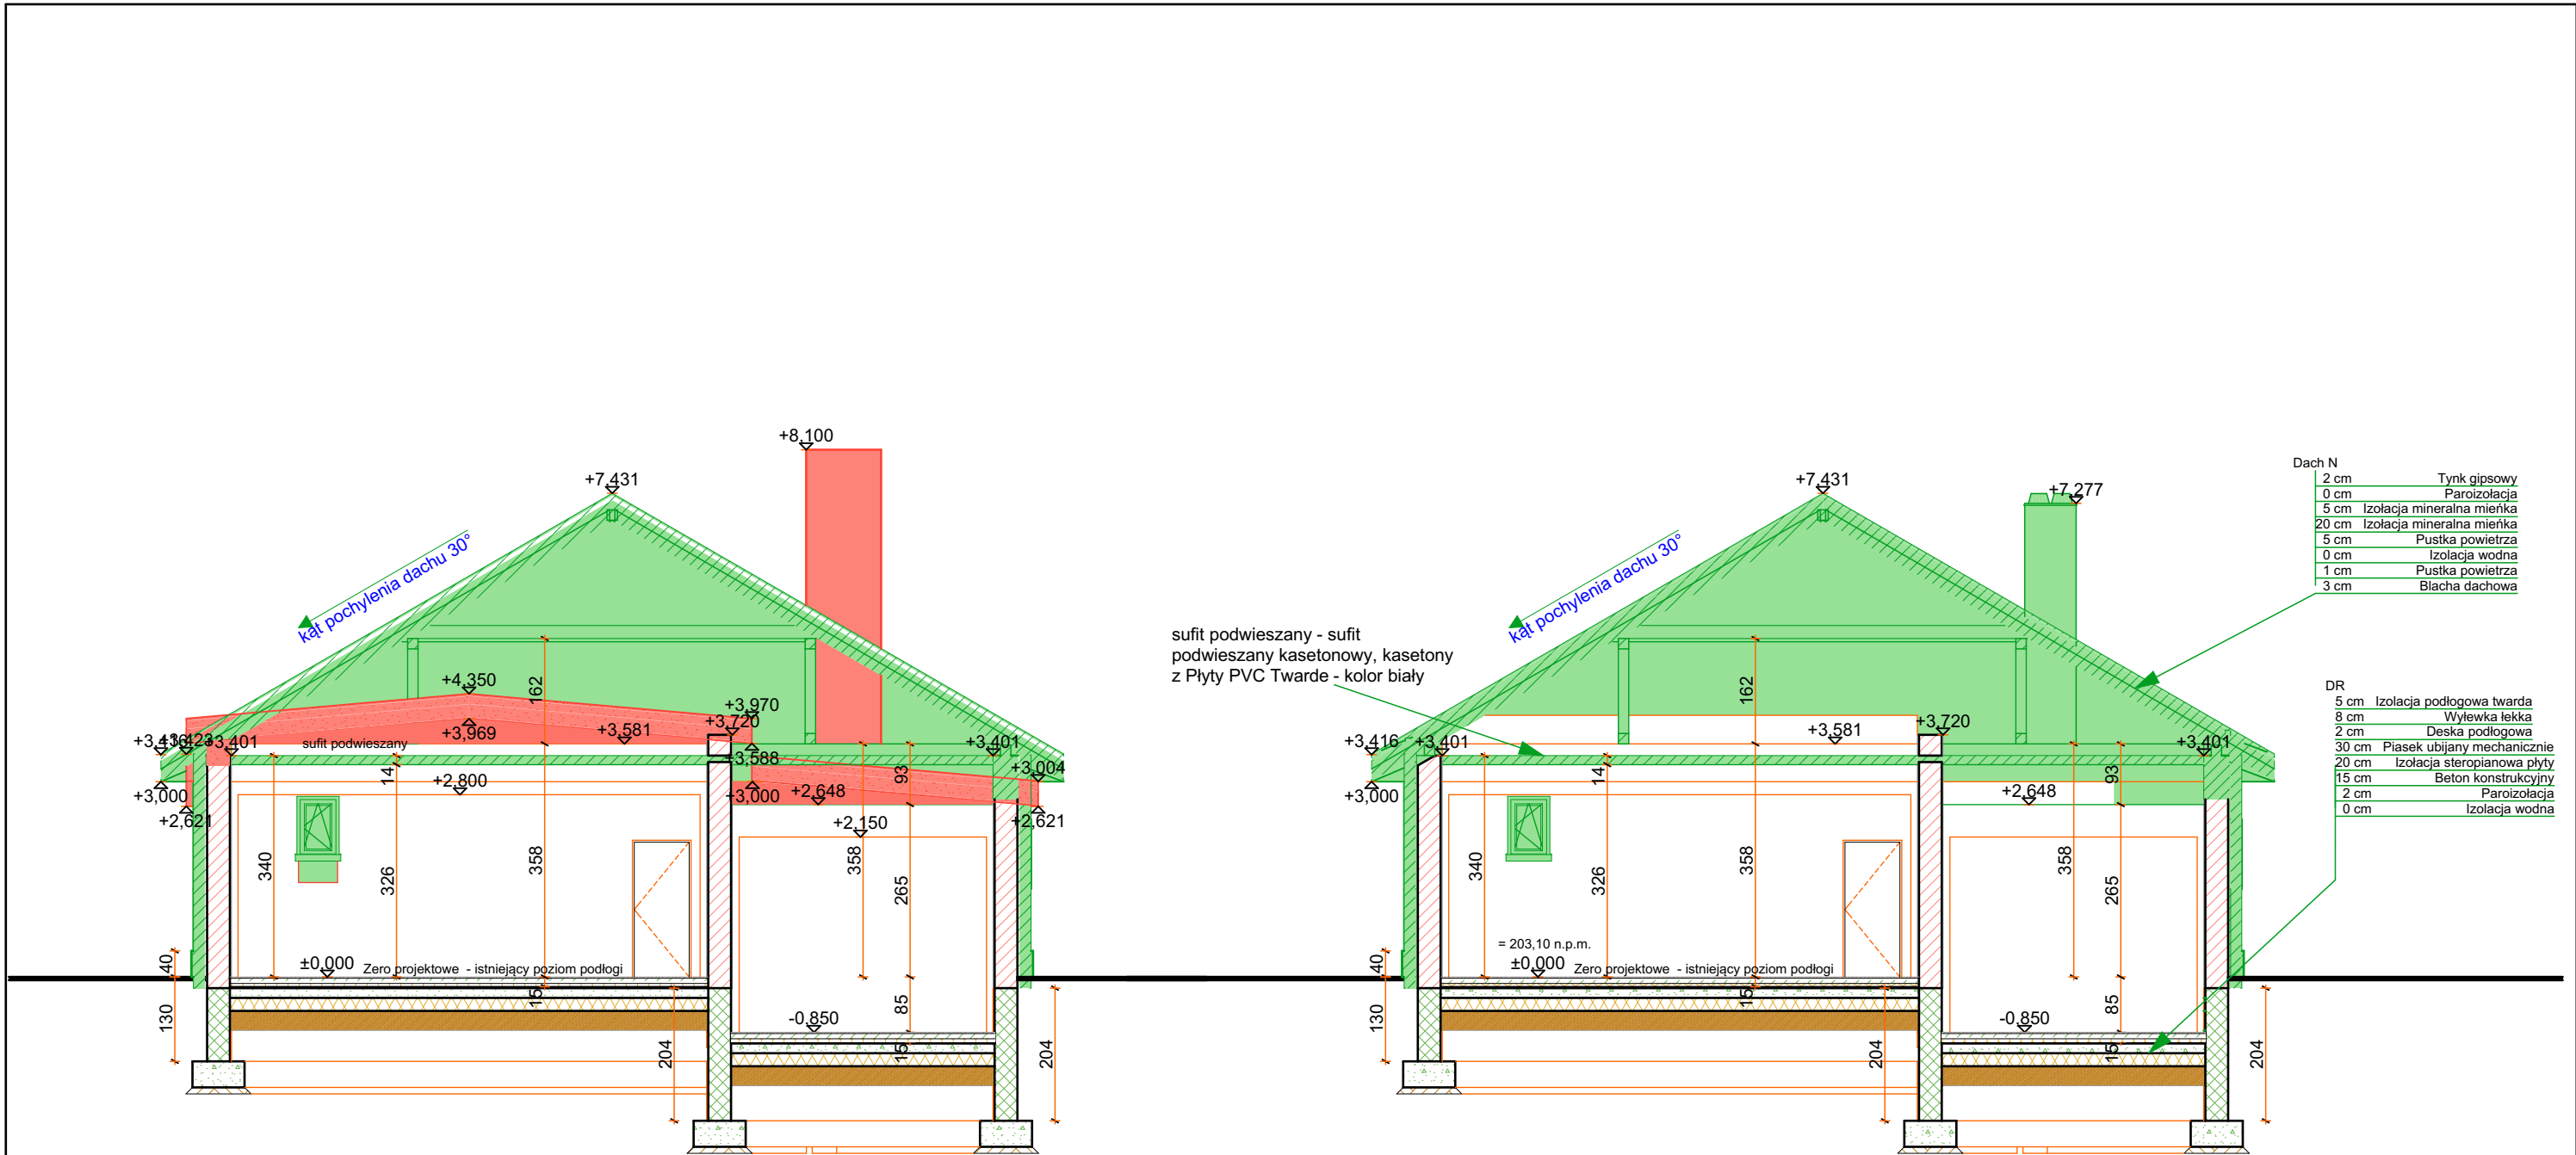

do wyburzenia / rozbiórki

nowoprojektowane

Faza: PROJEKT BUDOWLANY		Maj 2022		Inwestor: Gmina Obsza, Obsza 36, 23-413 Obsza	
Nazwa rysunku:		nowoprojektowane - przekrój BB			
Architektura				Nazwa inwestycji: Przebudowa stacji uzdatniania wody na działkach nr ew. 1074/1; 1076/1, położonych w obrębie ewidencyjnym 0001 Babice=Dorbozy, gmina Obsza.	
projektant: mgr inż. arch. Olga KRYGINA	Specjalność architektoniczna - bez ograniczeń	22/PKOKK /2015			
sprawdzający: mgr inż. Dariusz KLIMCZYK	Specjalność konstrukcyjna - bez ograniczeń	ANB.V.7342 -70/93			
Reim		35 240 Rzeszów, ul. Staromiejska 75 tel. (017) 8 600 300		Format: A -3	Nr rys: N3
				Skala: 1:100	