

województwo: lubelskie nr 06
powiat: biłgorajski nr 0602
jeon. ewidencyjna: Obsza nr 060210_2
obręb: Babice nr 060210.2.0001
działka nr 1074/1, 1076/1

8.131.11.04.1.4

MAPA DO CELÓW PROJEKTOWYCH

skala mapy 1:500

Nie wyklucza się istnienia w terenie innych nie wykazanych na niniejszej mapie urządzeń podziemnych, które nie były zgłoszone do inwentaryzacji lub o których brak jest informacji w instytucjach branżowych.



Mapa wykonana przez firmę GEO-3 USŁUGI GEODEZYJNE s.c. w Biłgoraju na podstawie mapy zasadniczej w postaci wektorowej, pomiaru oraz porównania mapy z terenem wykonanego w dniu 04.05.2022 r. Granice działek wkreślono na podstawie danych ewidencyjnych. W obszarze oznaczonym linią przerywaną koloru czarnego potwierdzono w terenie aktualność treści mapy na dzień pomiaru. Niniejsza mapa może służyć do projektowania obiektów budowlanych w odległości większej niż 4,00 m od granicy nieruchomości. Mapa została wykonana bez ustalenia obciążeń służebnościami gruntowymi. Układ współrzędnych wysokościowych: Kronsztadt 86

Biłgoraj, dnia 05.05.2022 r.
nr ks. rob. 21/2022
GN.6640.854.2022

GEODETA
mgr inż. Dagmara Giza
upr. geodezyjne GCK nr 23717

GEODETA
mgr inż. Tomasz Szubick
upr. geodezyjne GCK nr 20640

Stwierdzam zgodność kopii z oryginałem

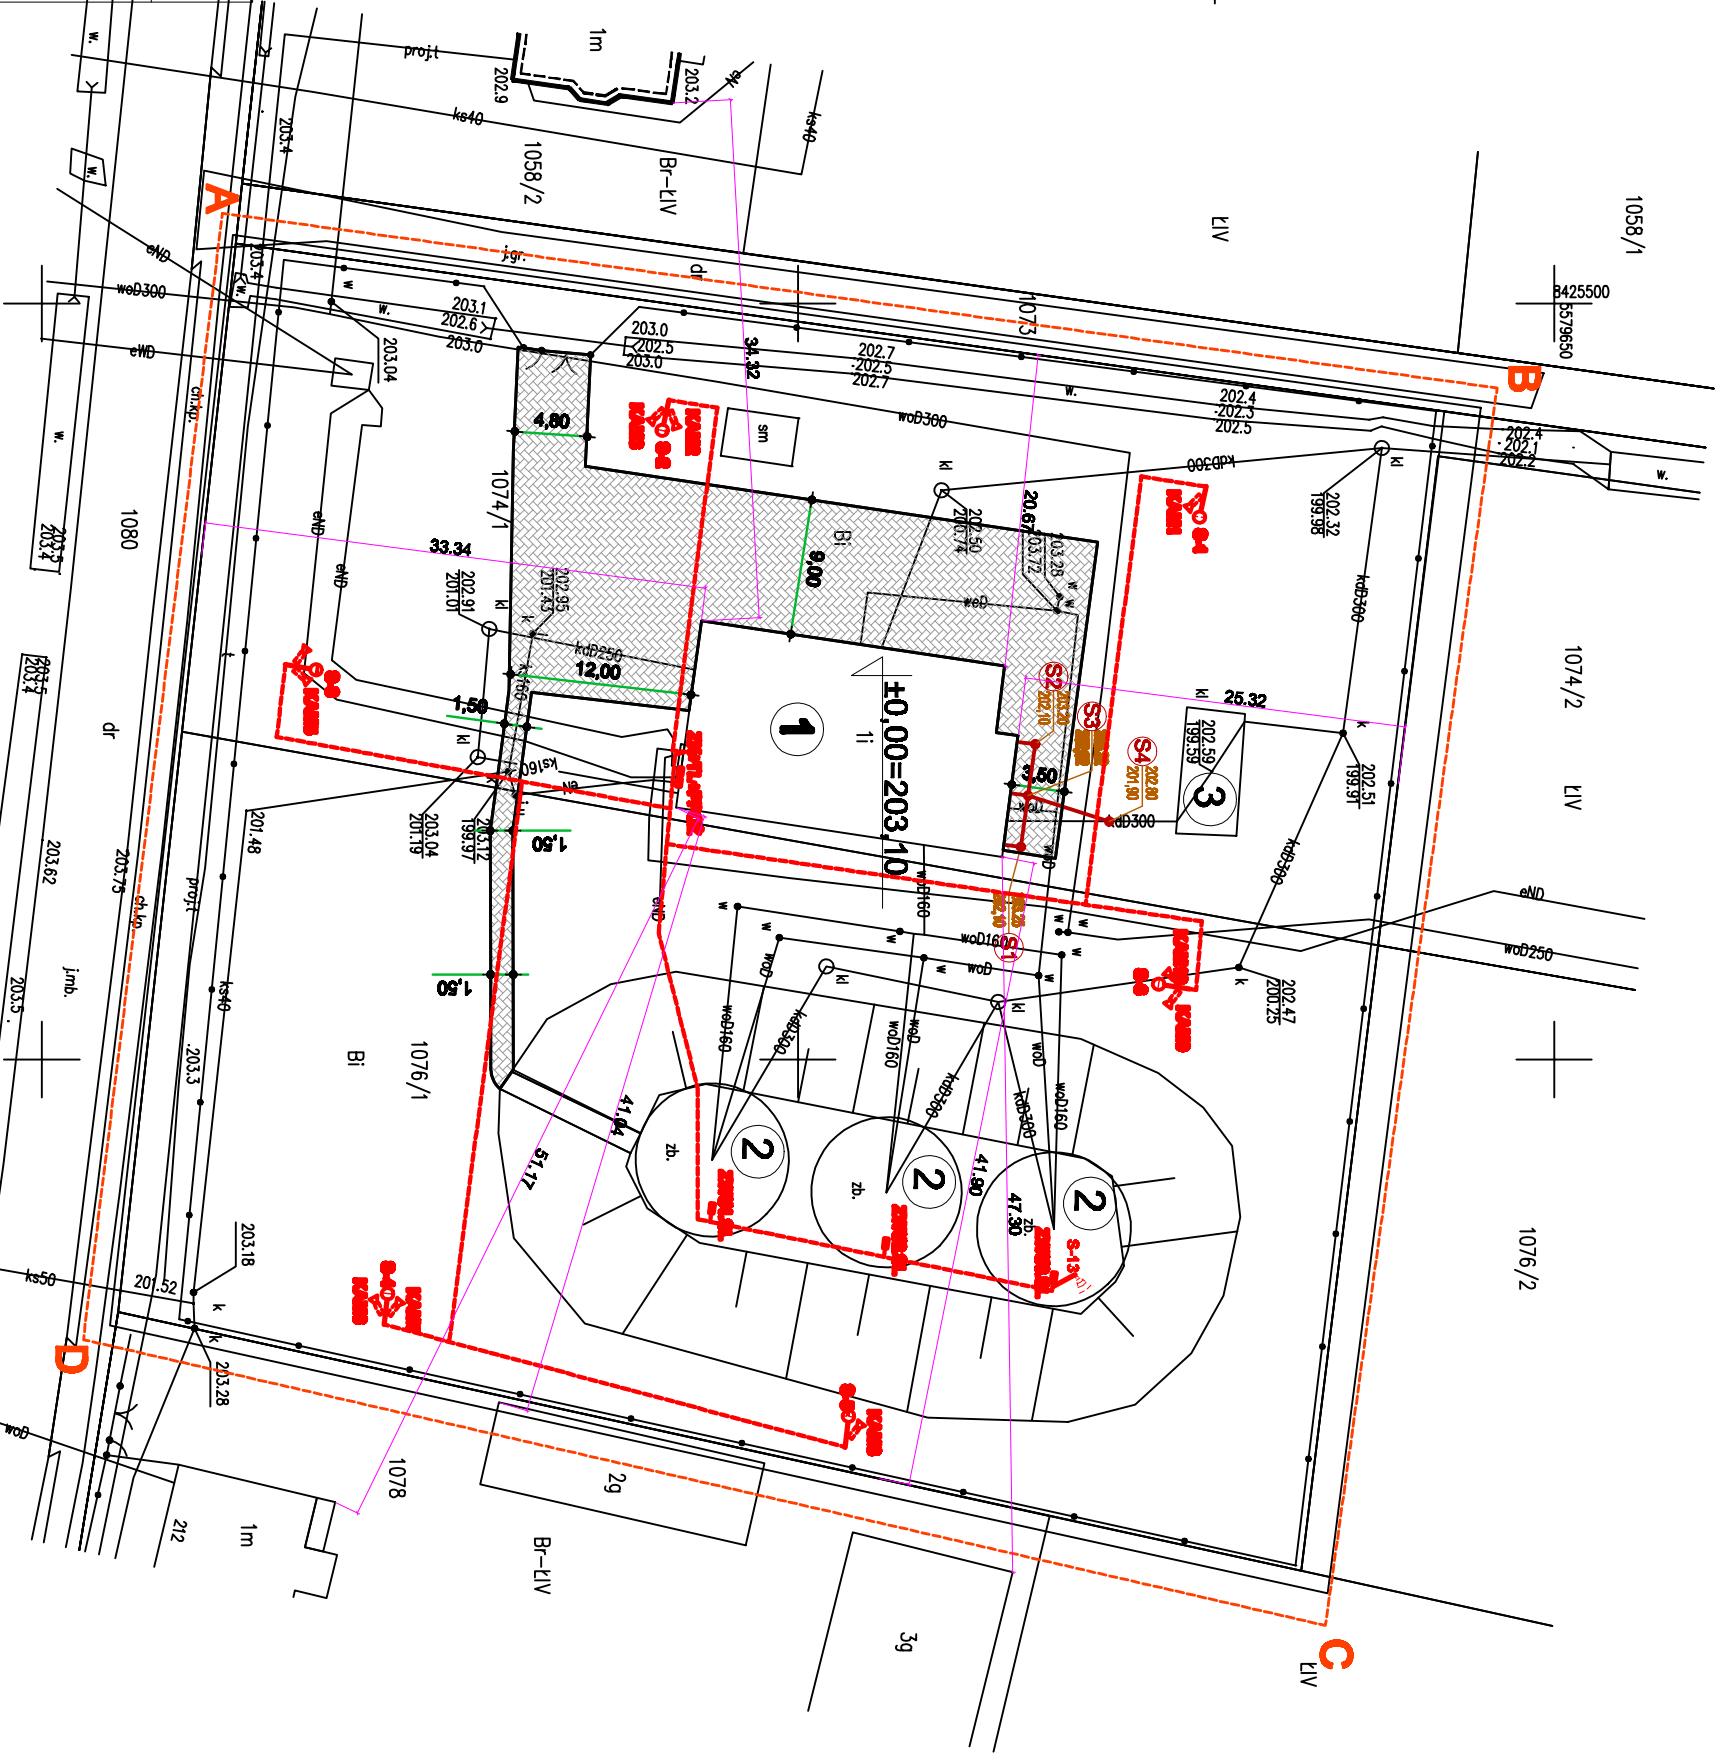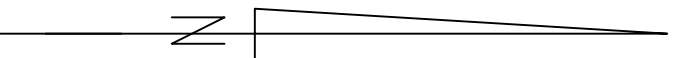

Legenda:

- A-D Zakres opracowania**
- 1. Budynek SUW - istniejący
- 2. Zbiornik wody uzdatnionej - istniejący
- 3. Osiednik popłuczyn - istniejący
- S1-S4. Studzienki kanalizacyjne - projektowane
- Kanalizacja wewnętrzna - projektowana**
- Przyłącze kanalizacyjne - projektowane**
- Światła zewnętrzne L-8m, z oprawą LED 80W 6000km PoE**
- Kaserna tubowa, wentylatorka 4AP, PoE**
- Światła wewnętrzne L-8m, z oprawą do kaserny SUW z studzienką gęstościową**
- Trasa prowadząca kable elektrycznych w ramach osłonowych i instalacji uzdatnienia lamp zewnętrznych z bodźcem PoE 20m4 mm**

Typ: PROJEKT BUDOWLANY	Maj 2022	Inwestor: Gmina Obsza, Obsza 36, 23-413 Obsza
Nazwa Działki: Projekt zagospodarowania terenu		Nazwa Inwestycji: Przebudowa stacji uzdatniania wody na działkach nr ew. 1074/1: 1076/1, położonych w obrębie ewidencyjnym 0001 Babice-Dorbozy, gmina Obsza.
Architektura		
projektant: mgr inż. arch. Olga KRYGNA	22/PKOKK /2015	
sprawdzający: mgr inż. Dariusz KLIMCZYK	A18.V.7342 -70/93	
Instalacje sanitarne		
projektant: mgr inż. Marek BIZOŁAS	PKK/0033/ PKM/14	
sprawdzający: mgr inż. Andrzej ZAŁĘC	PKK/0036/ PKM/10	
Instalacje elektryczne		
projektant: mgr inż. Maciej KORNAŁEŁ	PKK/0048/ PKM/19	
sprawdzający: mgr inż. Andrzej ZIMOW	UAN/III/ 7342/95/96	