


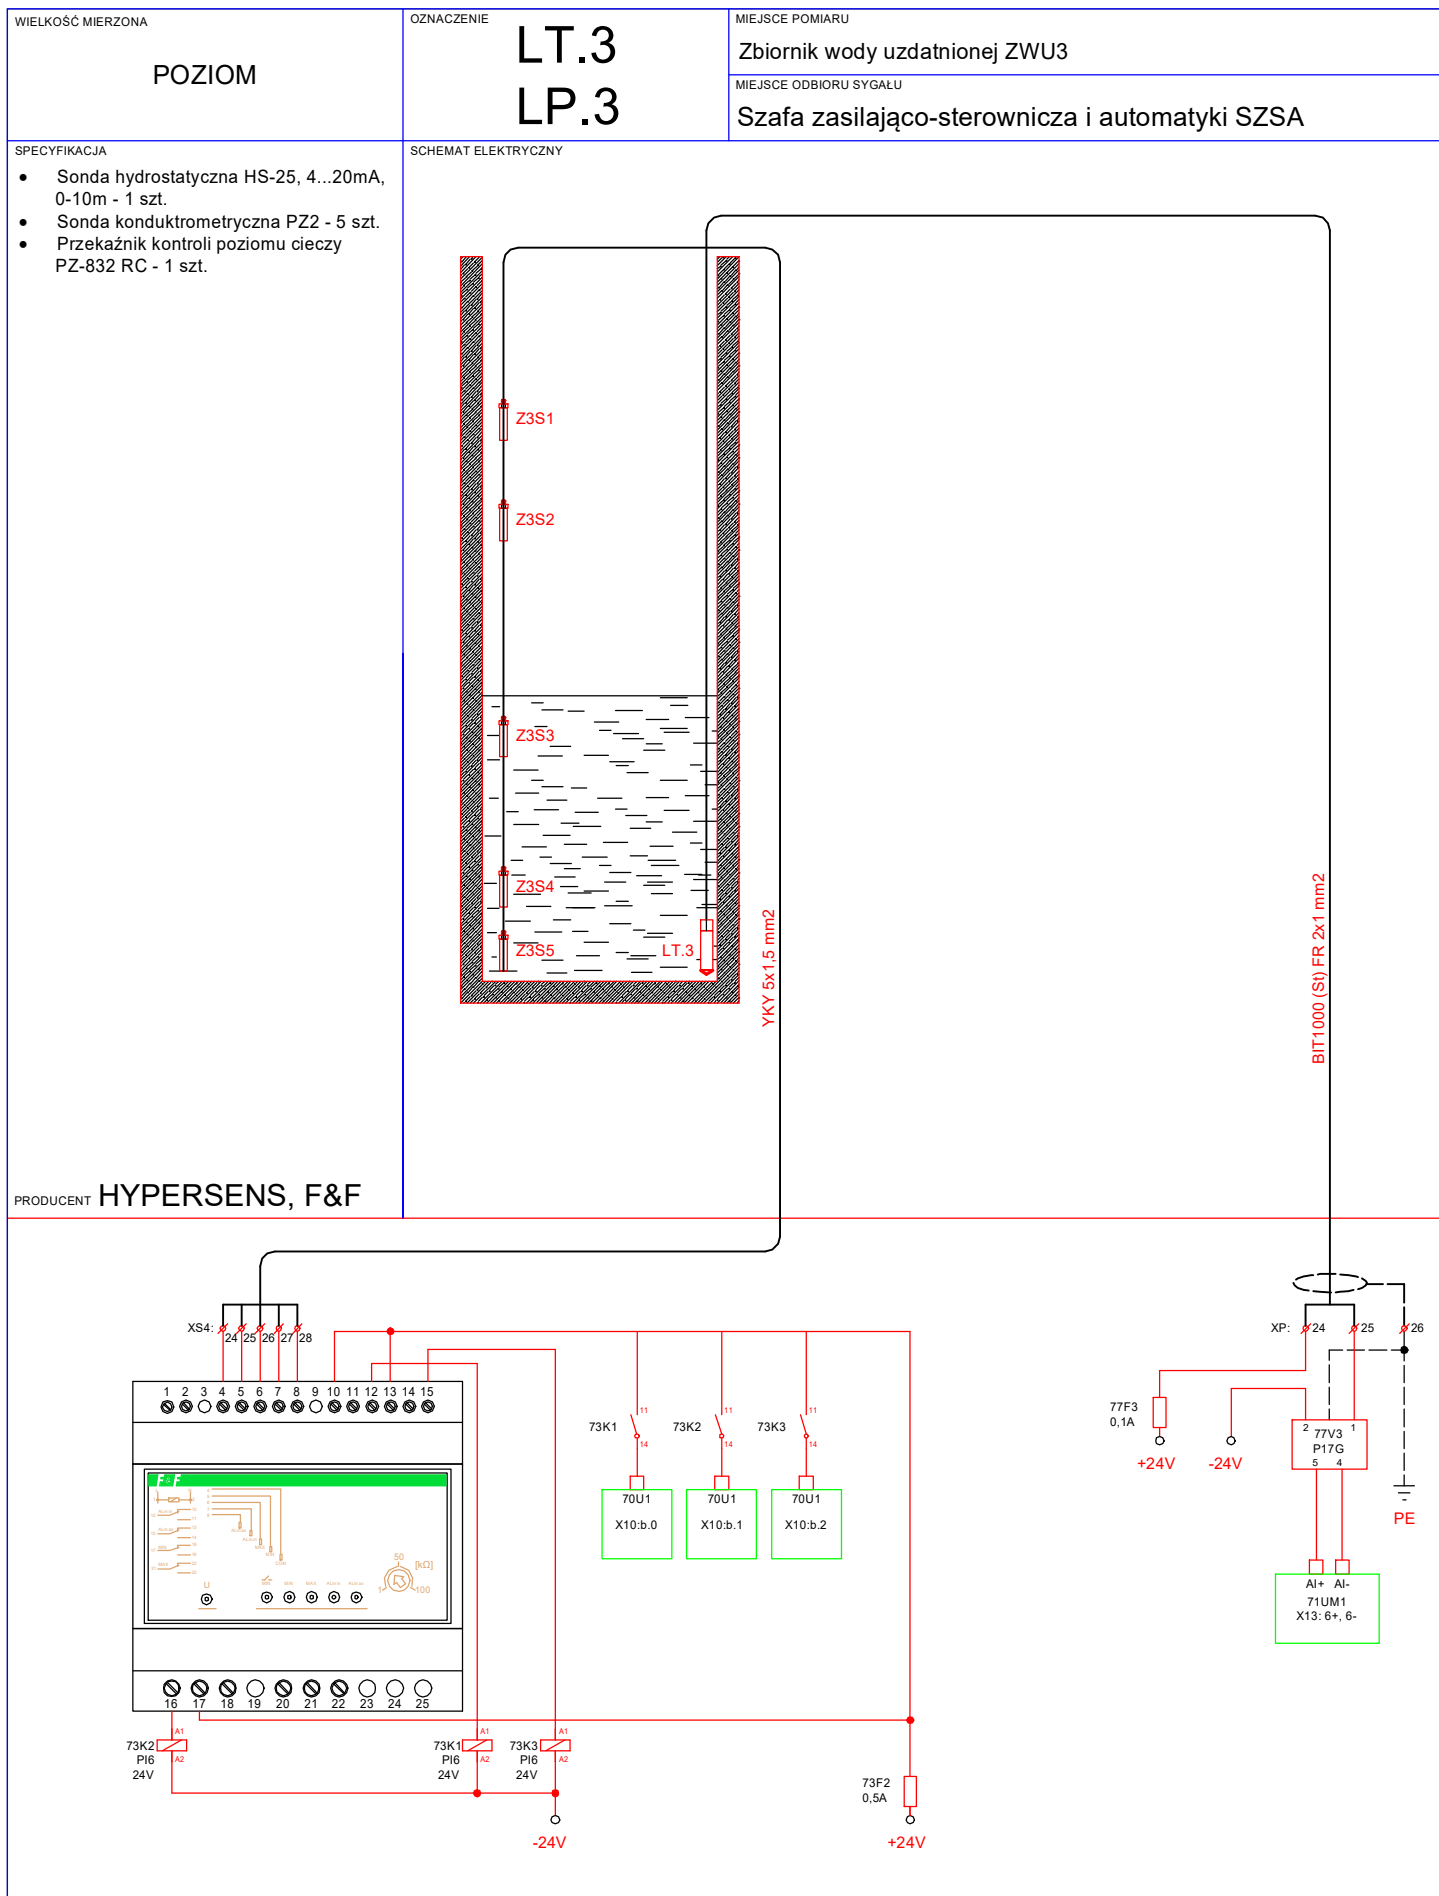

|                                                   |                          |   |   |
|---------------------------------------------------|--------------------------|---|---|
| ZAMAWIAJĄCY: Urząd Gminy Obsza<br>23-413 Obsza 36 |                          | WYKONAWCA: REIN Sp. J.<br>35-240 Rzeszów, ul. Staromiejska 75                                                                                                   | <br>BRANŻA: AKPiA<br>DATA: IV.2022<br>NR RYS.: AKP-7 |
| OPRACOWAŁ:                                        | mgr inż. Michał Mac      | ZADANIE: Przebudowa Stacji Uzdatniania Wody w miejscowości Babice na działkach nr ew. 1074/1; 1076/1; położonej w obrębie ewidencyjnym 0001 Babice, gmina Obsza |   |
| PROJEKTOWAŁ:                                      | mgr inż. Wacław Kornafel | NAZWA RYS.: Pomiar poziomu wody w zbiorniku wody uzdatnionej ZWU3                                                                                               |   |
| SPRAWDZIŁ:                                        | mgr inż. Andrzej Łuków   |   |   |
|                                                   |                          | PDK/0048/PWOE/19   |   |
|                                                   |                          | UAN/III/7342/95/98   |   |