



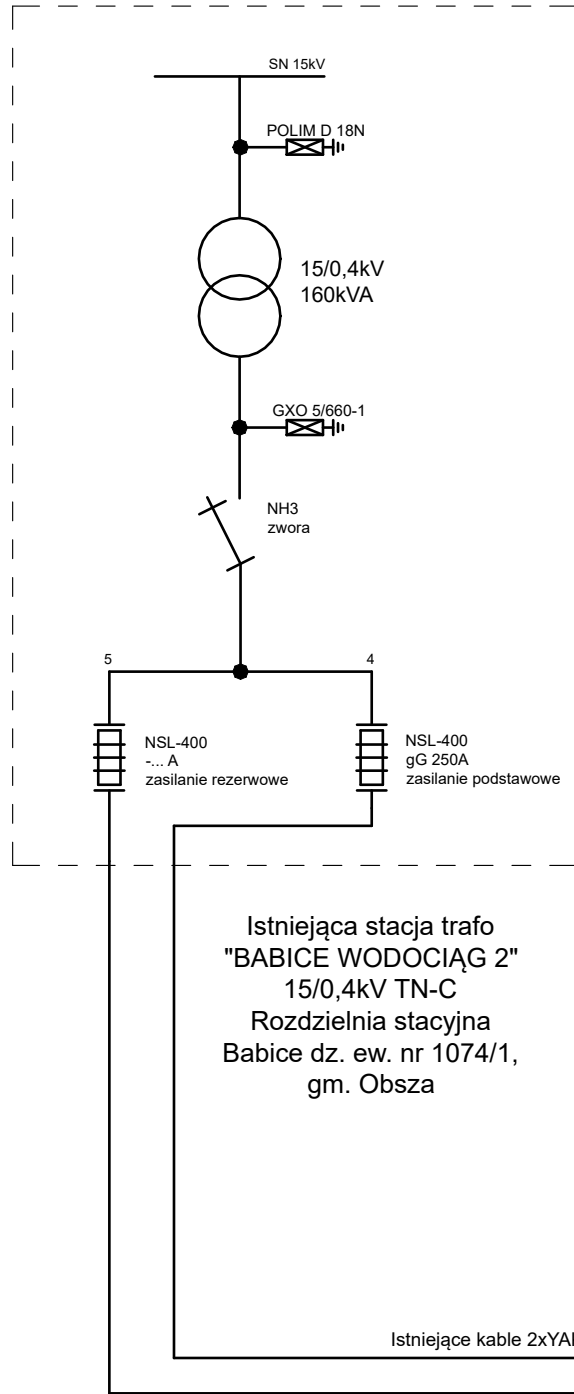

Istniejąca stacja trafo
"BABICE WODOCIĄG 2"
15/0,4kV TN-C
Rozdzielnia stacyjna
Babice dz. ew. nr 1074/1,
gm. Obsza


Istniejące kable 2xYAKY 4x150 mm2

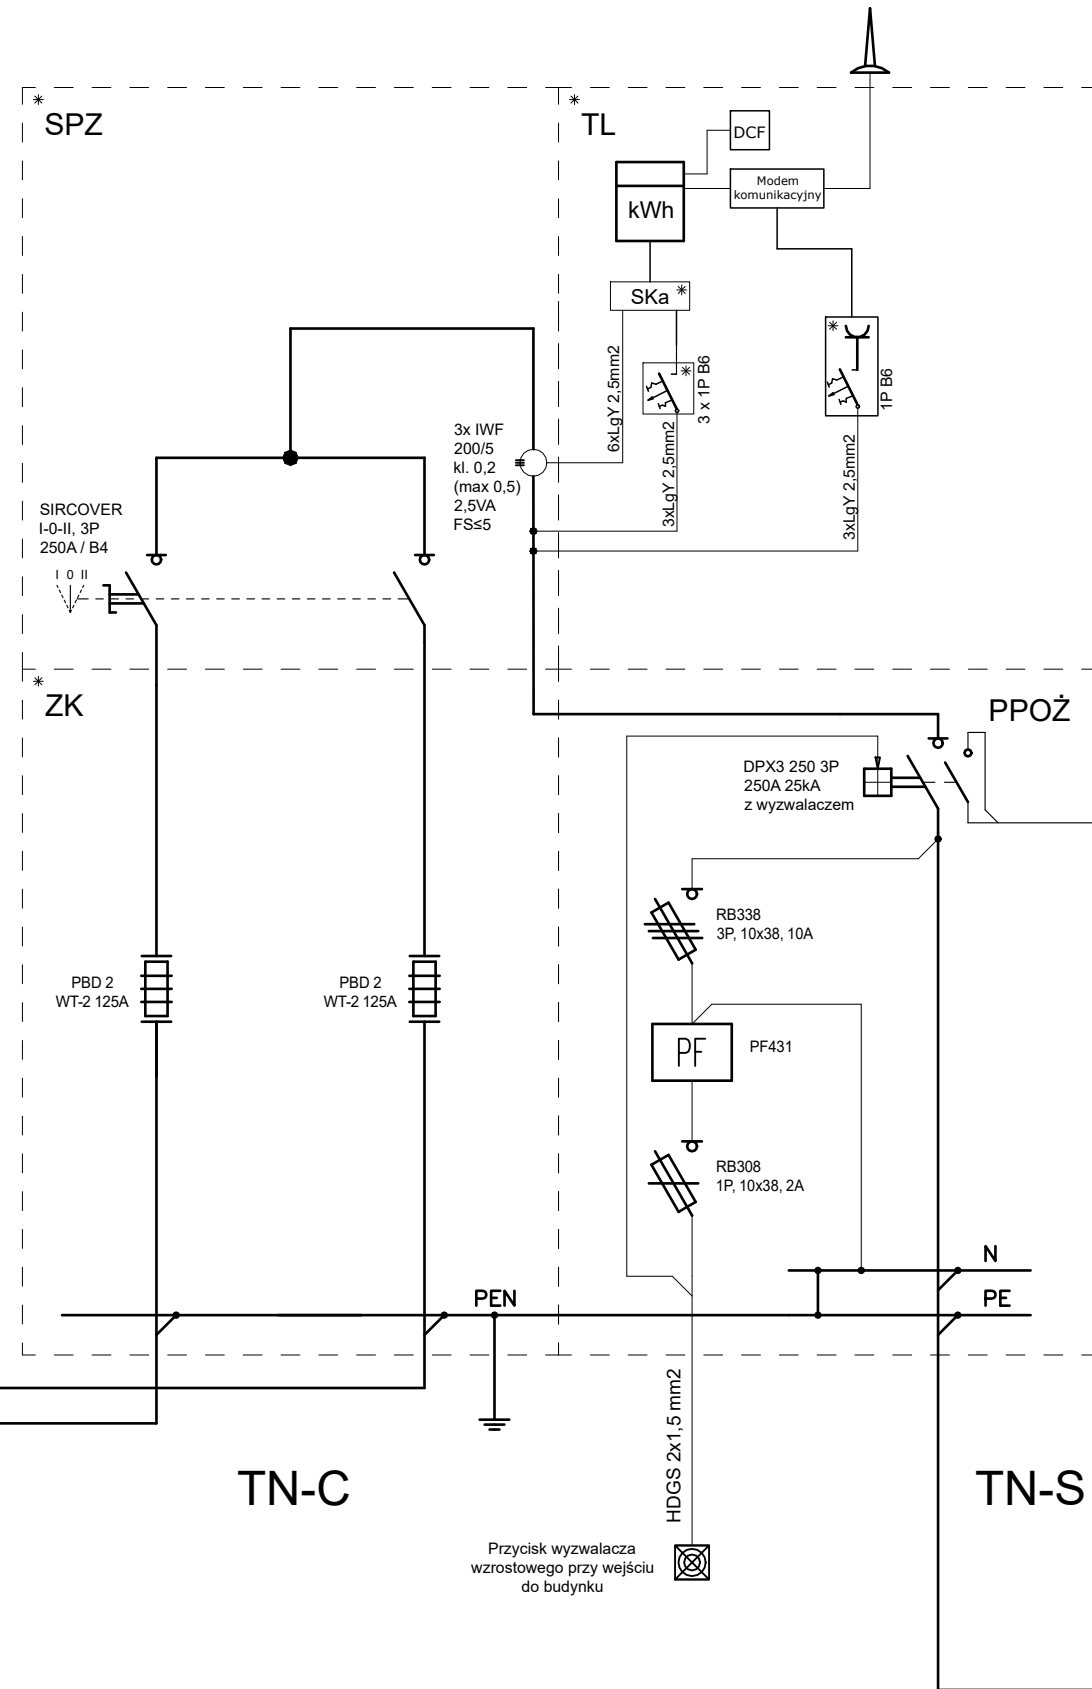

TN-C

TN-S


Przycisk wyzwalacza
wzrostowego przy wejściu
do budynku

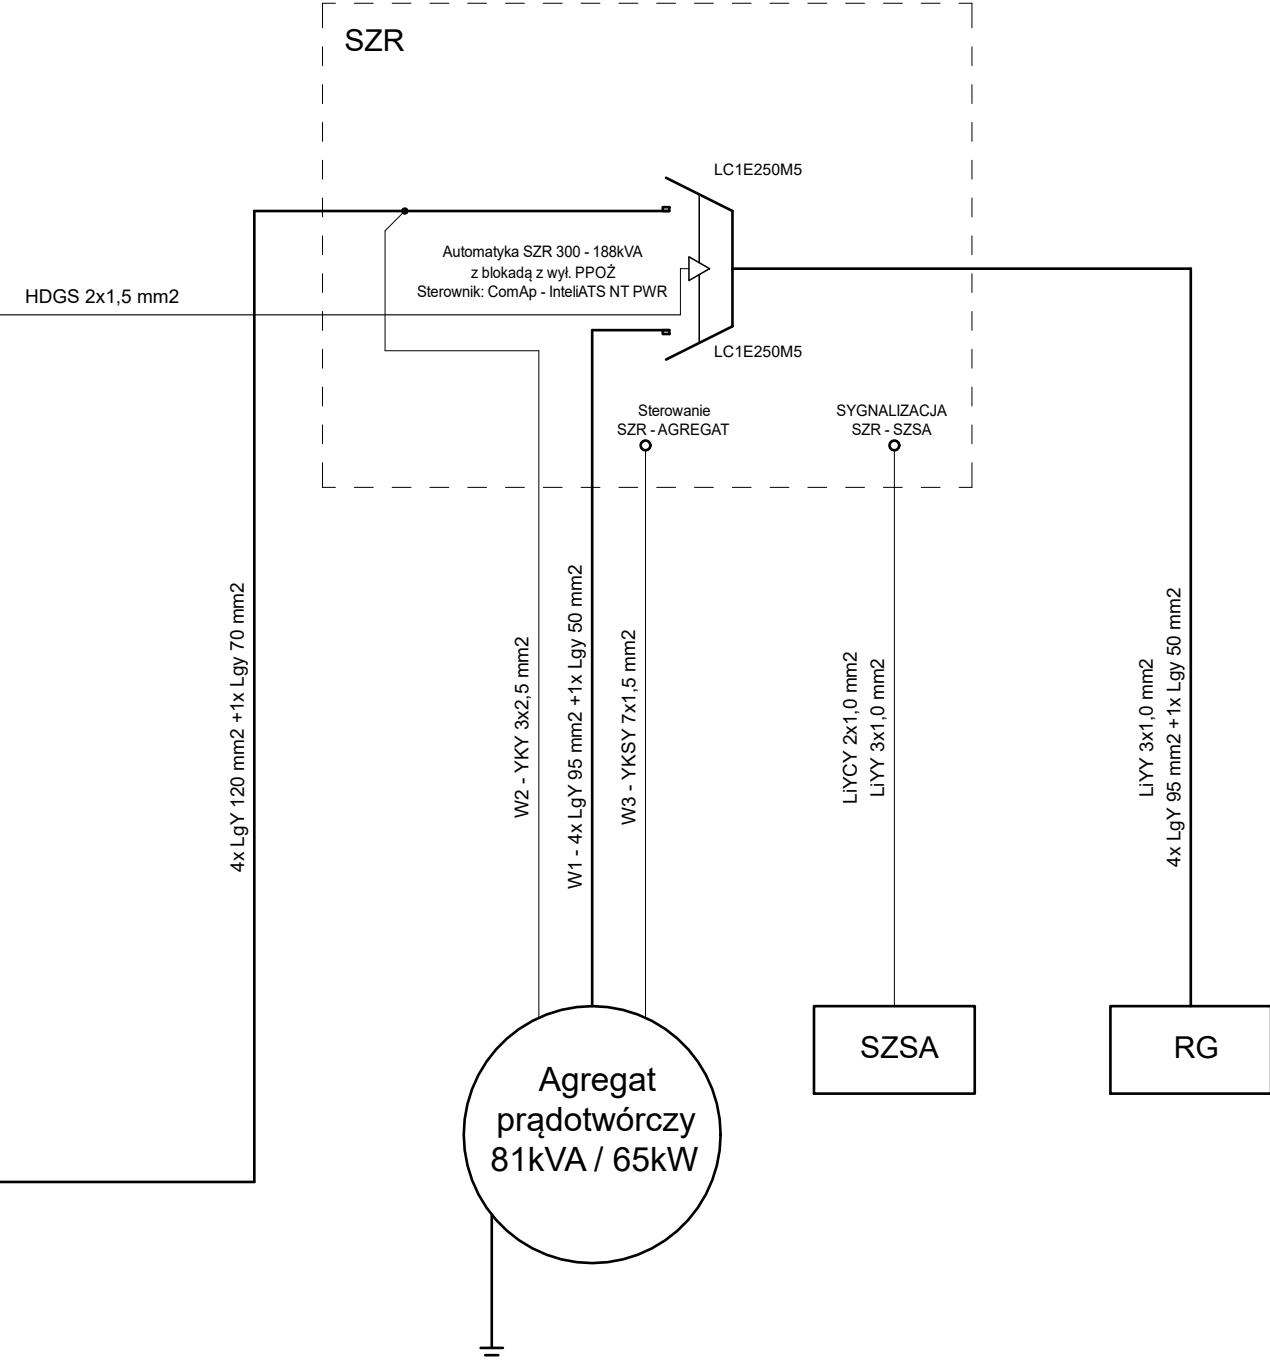

Agregat
prądowórczy
81kVA / 65kW

SZSA

RG

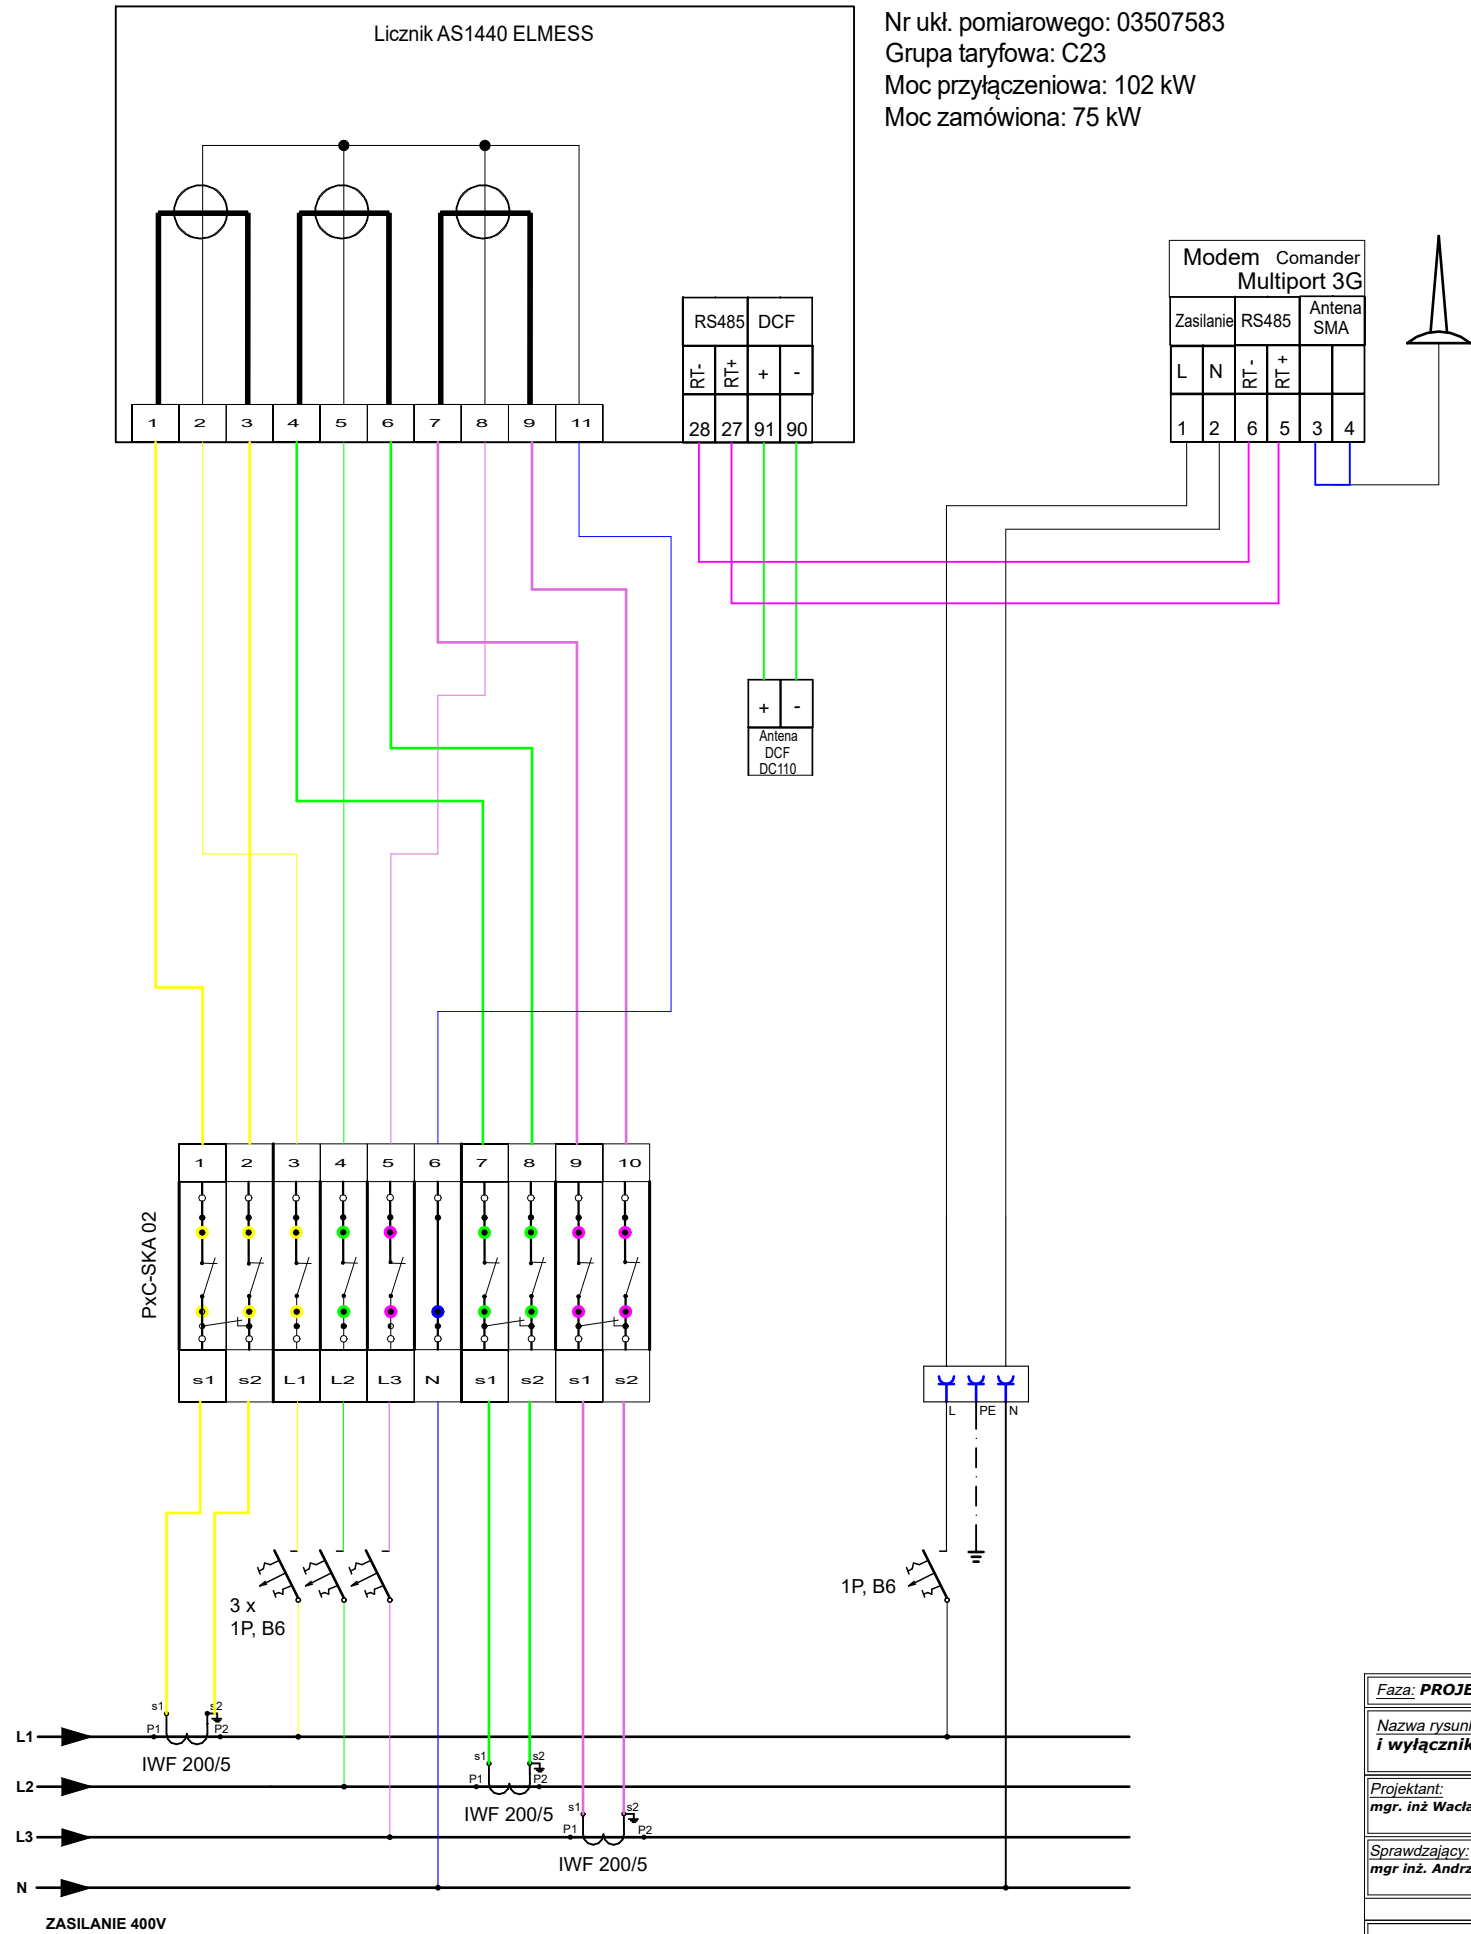

Nr uki. pomiarowego: 03507583
Grupa taryfowa: C23
Moc przyłączeniowa: 102 kW
Moc zamówiona: 75 kW

Modem Comander Multiport 3G			
Zasilanie	RS485	Antena SMA	
L	N	+	-
1	2	6	5
3	4		

Antena DCF DC110			
+	-		
28	27	91	90

1P, B6

Faza: PROJEKT TECHNICZNY		Kwiecień 2022		Inwestor: Urząd Gminy Obsza 23-413 Obsza 36	
Nazwa rysunku: Schemat główny zasilania wraz układem pomiarowym i wyłącznikiem pożarowym - SUW Babice					
Projektant: mgr. inż. Wacław Kornafel	Spec. instalacyjna w zakresie sieci, instalacji i urządzeń elektrycznych i elektroenergetycznych - bez ograniczeń	PDK/0048/ PWOE/19		Nazwa inwestycji: Rozbudowa Stacji Uzdatniania Wody miejscowości Babice na działkach nr ew. 1074/1; 1076/1 położonych w obrębie ewidencyjnym 0001 Babica, gmina Obsza.	
Sprawdzający: mgr inż. Andrzej Luków	Spec. instalacyjna w zakresie instalacji i sieci elektrycznych i elektroenergetycznych - bez ograniczeń	UAN/III/ 7342/95/98			
Rem		35-240 Rzeszów, ul. Staromiejska 75 tel. (017) 8 600 300		Format: A - 3	Nr rys: E1
				Skala: -	

* przystosować do plombowania