



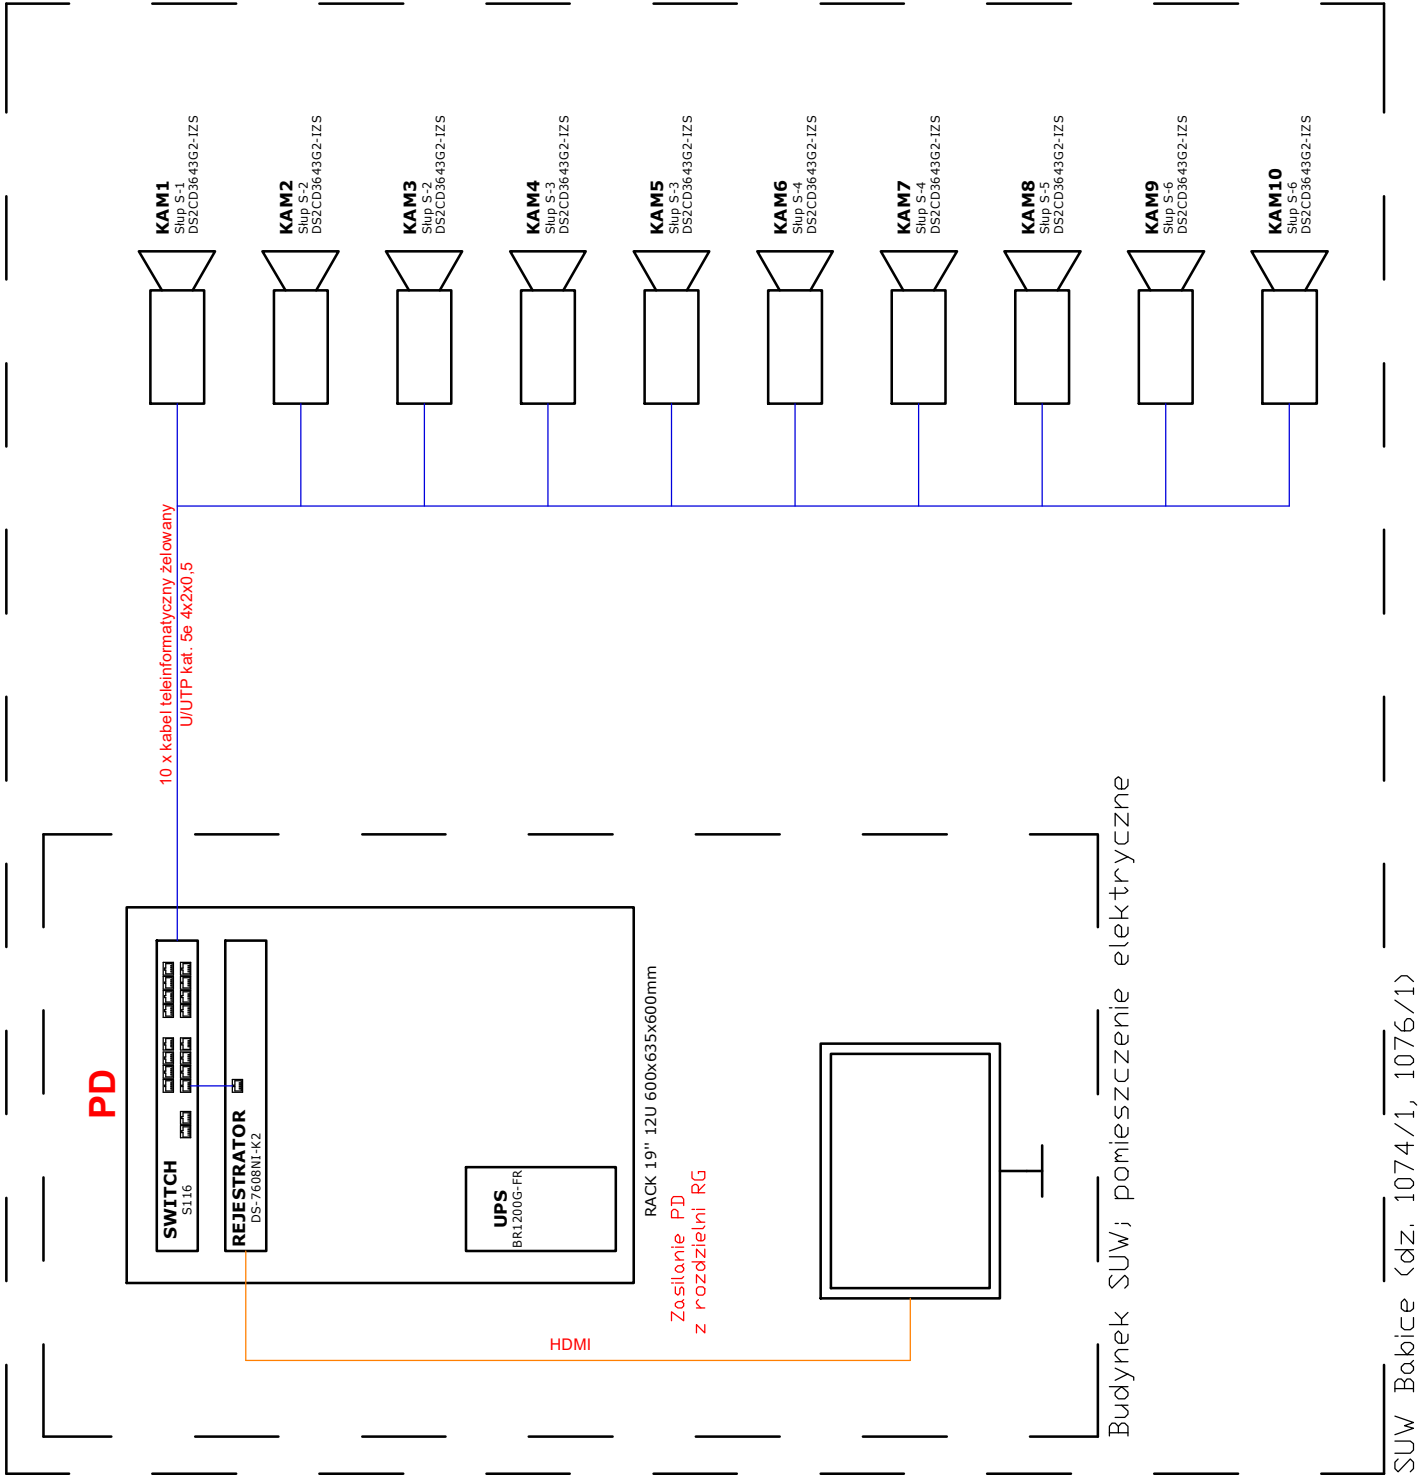


SUW Babice <dz. 1074/1, 1076/1>

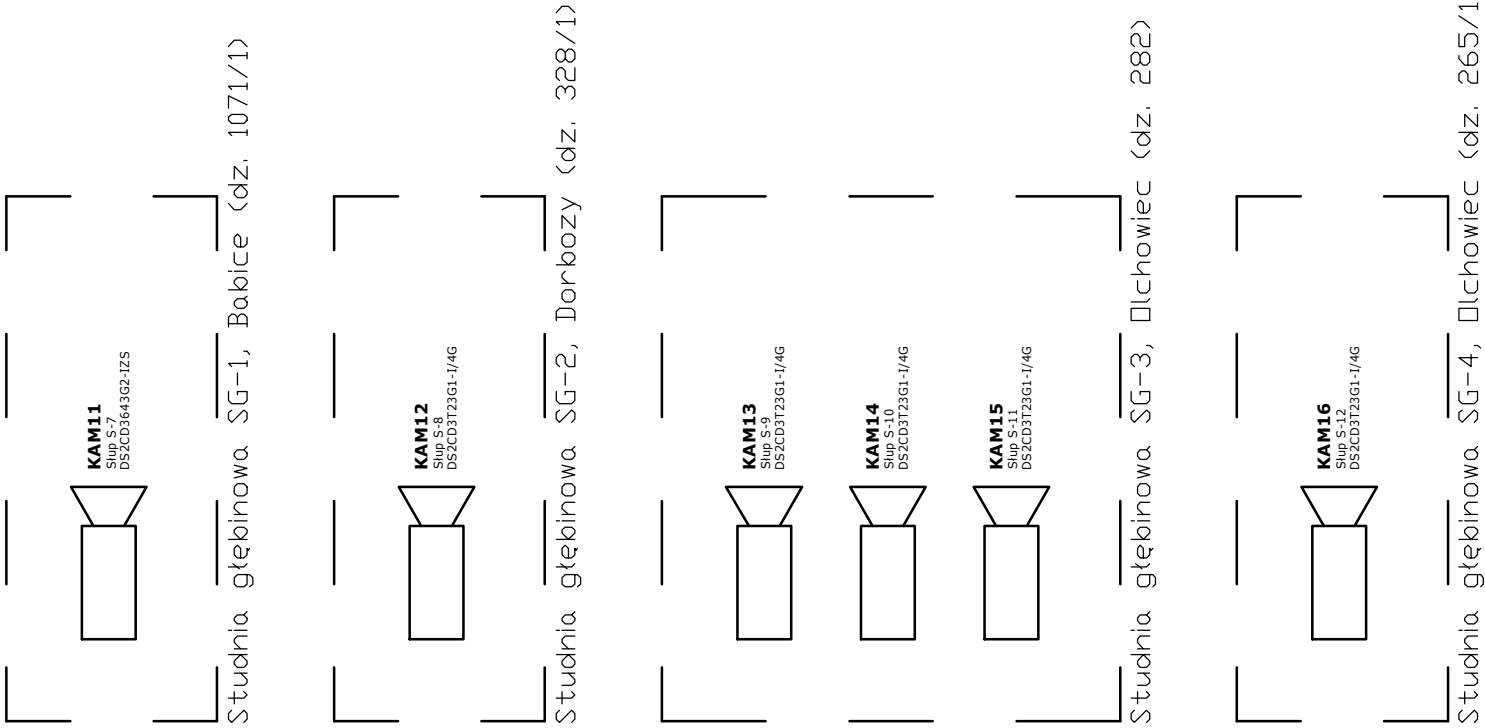

ZESTAWIENIE MATERIAŁÓW:

1. Szafa RACK 19" 12U 600x635x600mm - 1 szt.
2. Zasilacz bezprzewodowy Back UPS Pro 1200VA Line Interactive z wyjściami Schuko BR1200G-FR - 1 szt.
3. Switch 18 portów (16xPoE + 2xUPLINK), 100÷240VAC, 270 x 44 x 181 S116 - 1 szt.
4. Rejestrator do kamer 160Mbps Bit Rate Input Max(up to 16-ch IP video), 4 SATA Interfaces, 2 HDMI outputs,1 VGA port, 1 CVBS output, alarm I/O: 16/4, 1.5U case,19" DS-7716NI14(B) - 1 szt.
5. Dysk twardy HDD 6 TB, WD Purple, dedykowany do CCTV - 4 szt.
6. Monitor LED DS-D5032QE 31.5" przystosowany do całodobowej pracy 24/7 - 1 szt.
7. Kamera wandaloodporna, tubowa, 4MP, PoE DSZCD3643G2-IZS - 11 szt.
8. Kamera wandaloodporna, tubowa, 2MP, z komunikacją 4G DS2CD3T23G1-I/4G - 5 szt.

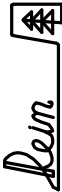Faza: PROJEKT TECHNICZNY	Kwiecień 2022	Inwestor: Urząd Gminy Obsza 23-413 Obsza 36
Nazwa rysunku: Instalacja CCTV - schemat ideowy SUW Babice i studnie głębinowe		
Projektant: mgr inż. Wacław Komar	PDK/0048/ PWOE/19	Nazwa inwestycji: Rozbudowa Stacji Uzdatniania Wody miejscowości Babice na działkach nr ew. 1074/1; 1076/1 położonych w obrębie ewidencyjnym 0001 Babica, gmina Obsza.
Sprawdzający: mgr inż. Andrzej Łuków	UAN /III/ 7342/95/98	
Spec. instalacyjna w zakresie elek. instalacji i urządzeń elektrycznych elektroenergetycznych - bez ograniczeń		
Spec. instalacyjna w zakresie instalacji i sieci elektrycznych elektroenergetycznych - bez ograniczeń		
 35-240 Rzeszów, ul. Staromiejska 75 tel. (017) 8 600 300		
Format: A -3		Nr rys.: E9
Skala: -		