

INWESTOR:

Urząd Gminy Obsza
23-413 Obsza 36

**WYKONAWCA:**

REIN SP. J.


35-240 Rzeszów, ul. Staromiejska 75
sekretariat@rein.pl




I n s t a l a c j e e l e k t r y c z n e i A K P i A

DOKUMENTACJA TECHNICZNA


Obiekt:	Stacja Uzdatniania Wody w miejscowości Babice Stacja uzdatniania wody - Budynek technologiczny
Lokalizacja:	Babice, dz. ew. nr 1074/1, 1076/1 gmina Obsza, powiat biłgorajski
Temat:	Przebudowa Stacji Uzdatniania Wody na dz.nr ew. 1074/1,1076/1 położonych w obr. ew. 0001 Babice, gm. Obsza. Instalacje elektryczne i AKPiA
Tytuł:	Szafa baterii kondensatorów BK.SUW
Opracował:	mgr inż. Michał Mac
Projektant:	mgr inż. Wacław Kornafel, PDK/0048/PWOE/19
Sprawdzający:	mgr inż. Andrzej Łuków, UAN/III/7342/95/98

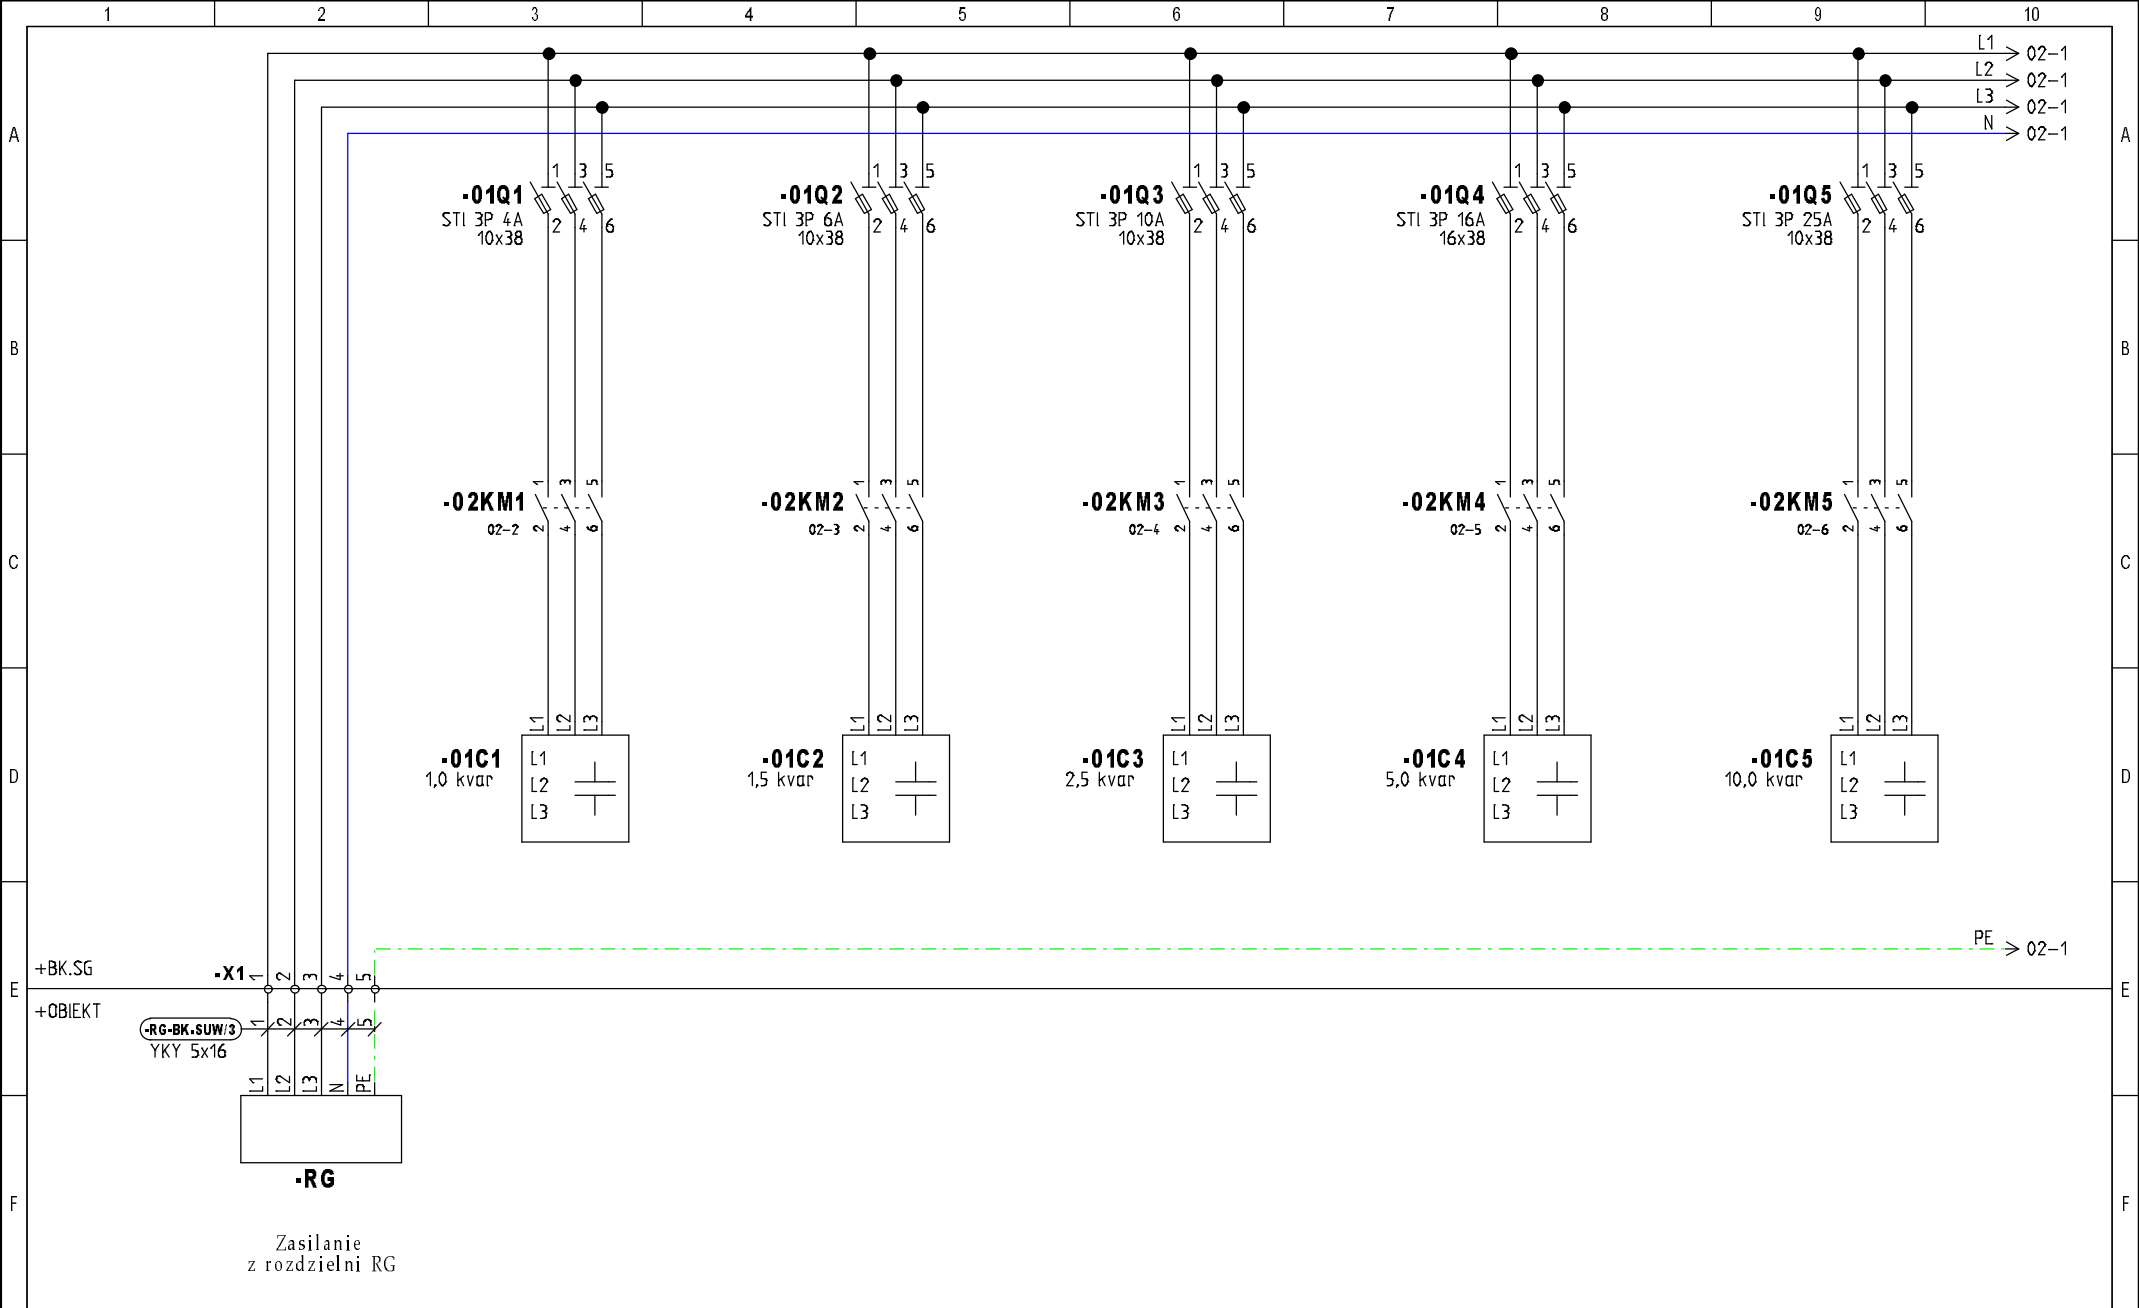

INWESTOR: Urząd Gminy Obsza 23-413 Obsza 36	TEMAT/OBIEKT: Przebudowa Stacji Uzdatniania Wody w miejscowości Babice, gmina Obsza. Instalacje elektryczne i AKPiA	TYTUŁ/NAZWA RYSUNKU: Szafa baterii kondensatorów BK.SUW Zasilanie baterii kondensatorów Ochronniki B+C, analizator parametrów sieci	Opracował: mgr inż. Michał Mac	Projektował: mgr inż. Wacław Kornafel	Schemat: 1
			Data: 2022-04-20	Sprawdził: mgr inż. Andrzej Łuków	Sch. nast: 2

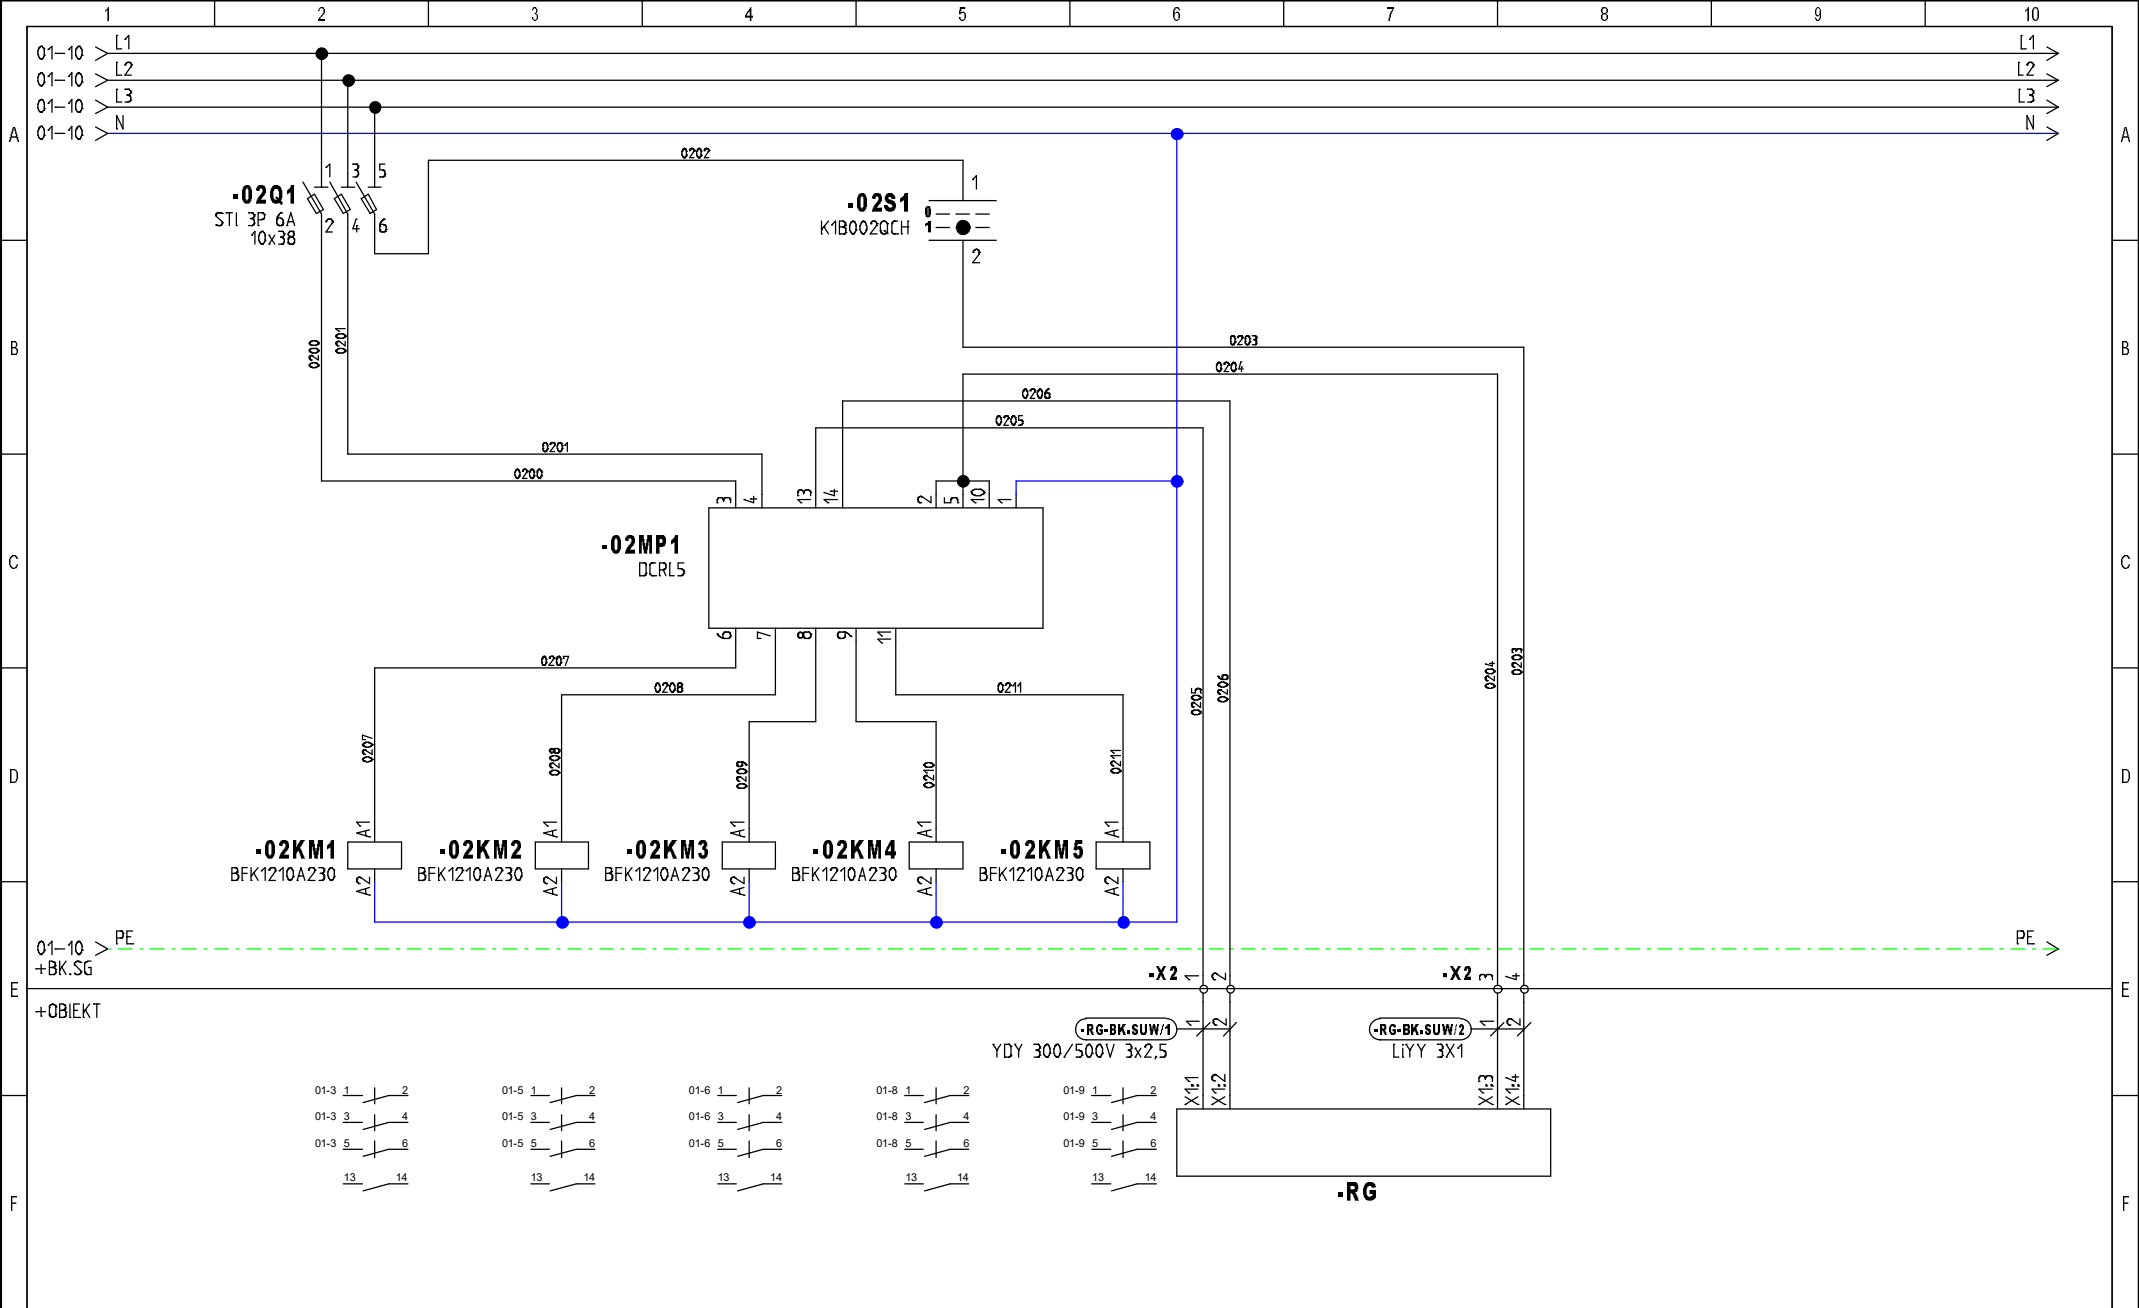

INWESTOR: Urząd Gminy Obsza 23-413 Obsza 36	TEMAT/OBIEKT: Przebudowa Stacji Uzdatniania Wody w miejscowości Babice, gmina Obsza. Instalacje elektryczne i AKPiA	TYTUŁ/NAZWA RYSUNKU: Szafa baterii kondensatorów BK.SUW Sterownienie automatyczne współczynnikiem mocy	Opracował: mgr inż. Michał Mac Data: 2022-04-20	Projektował: mgr inż. Wacław Kornafel Sprawdził: mgr inż. Andrzej Łuków	Schemat: 2 Sch. nast: 4
--	---	---	--	--	--

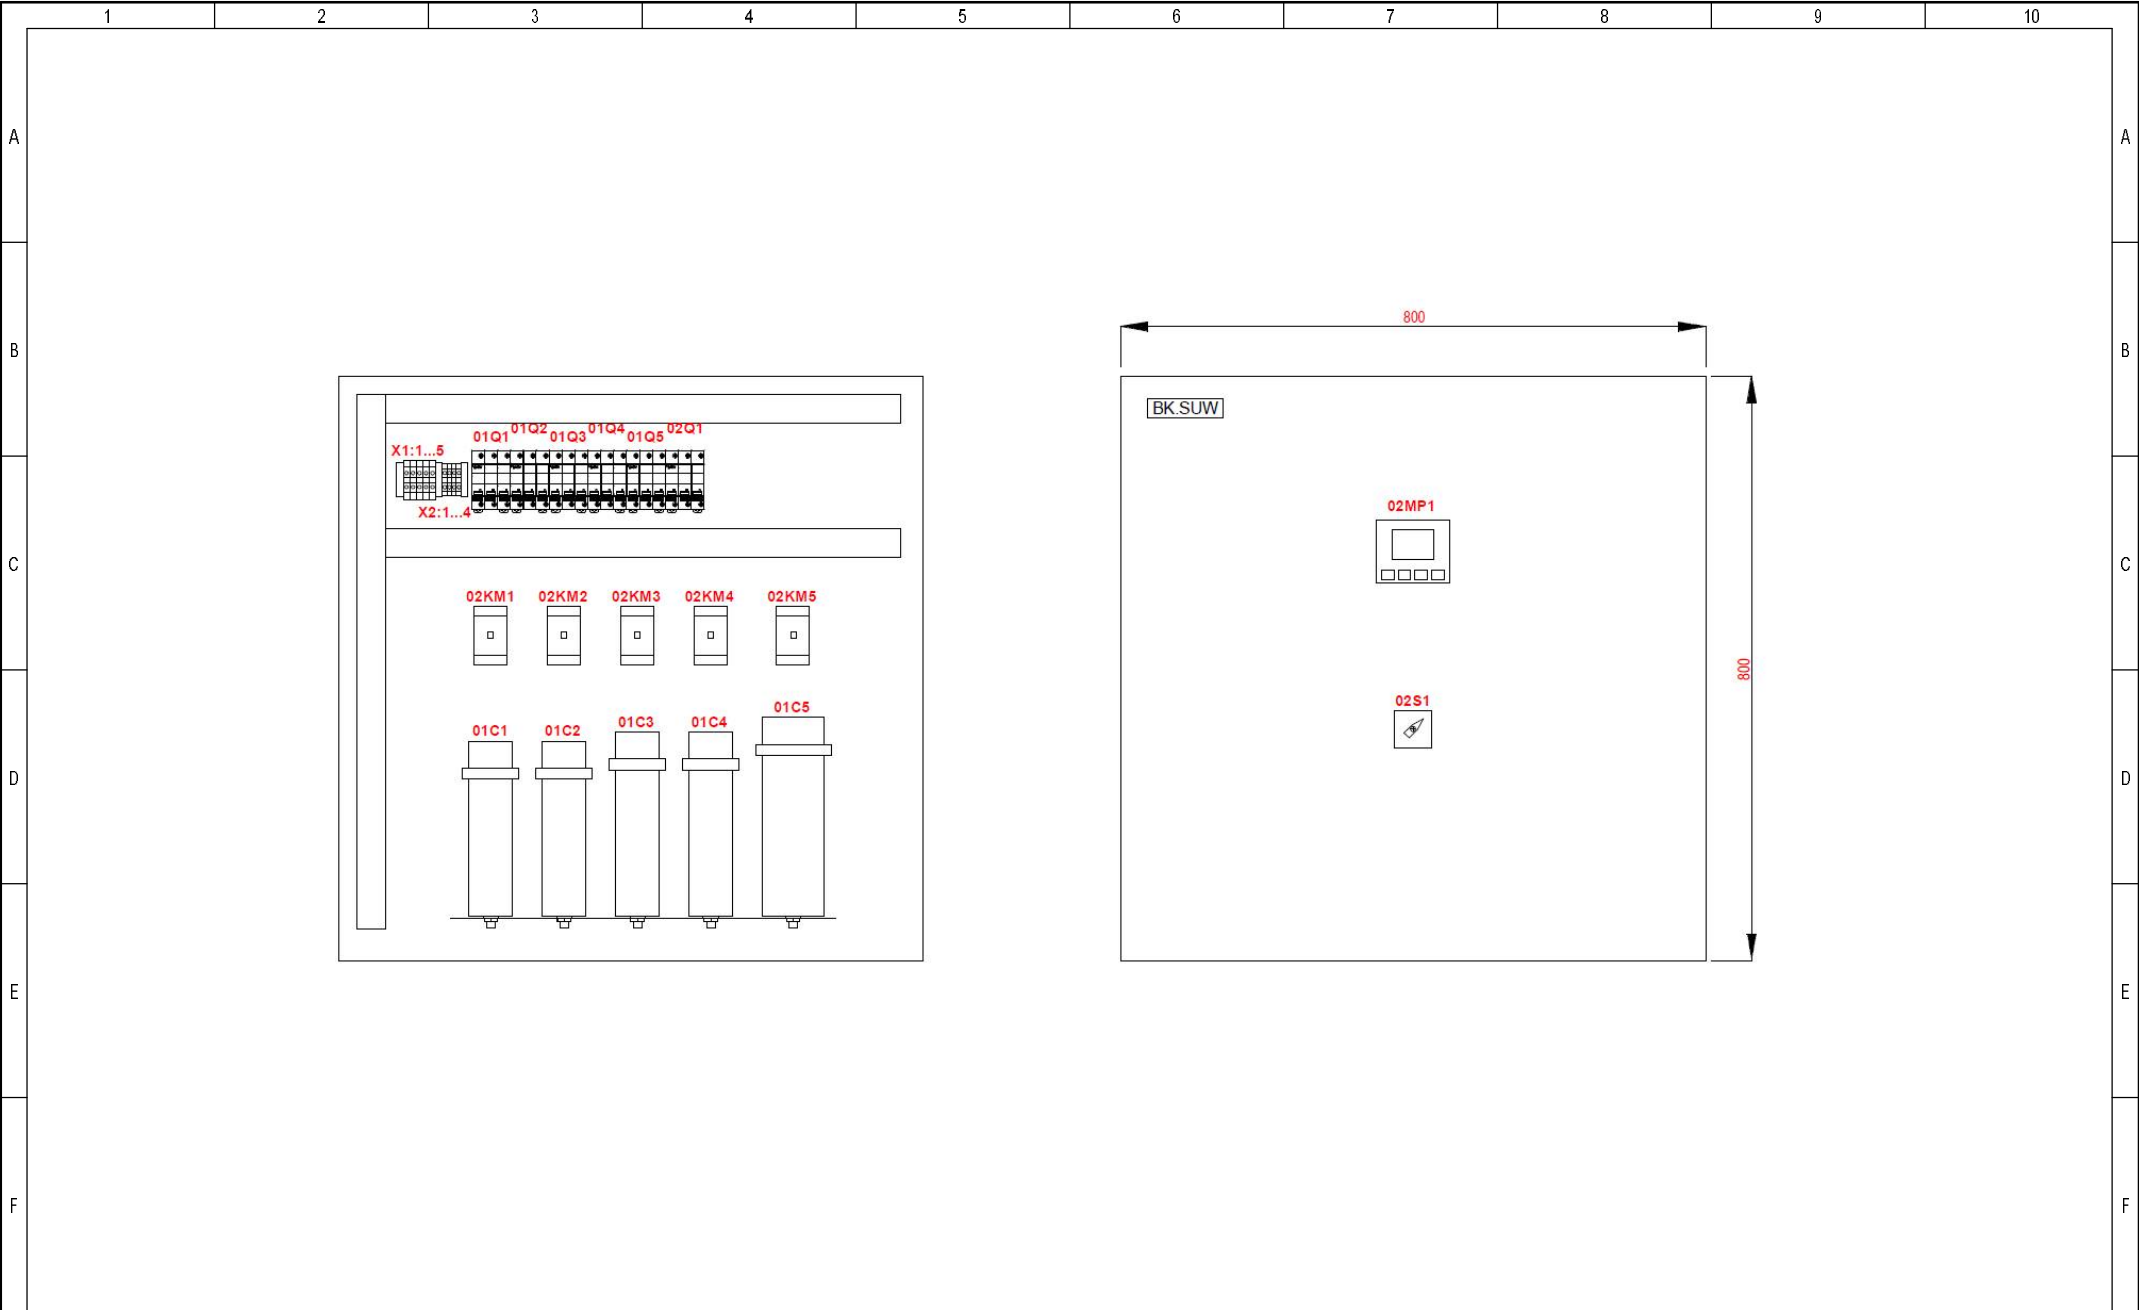

INWESTOR: Urząd Gminy Obsza 23-413 Obsza 36	TEMAT/OBIEKT: Przebudowa Stacji Uzdatniania Wody w miejscowości Babice, gmina Obsza. Instalacje elektryczne i AKPiA	TYTUŁ/NAZWA RYSUNKU: Szafa baterii kondensatorów BK.SUW Widok rozmieszczenia aparatów i elewacji szafki	Opracował: mgr inż. Michał Mac Data: 2022-04-20	Projektował: mgr inż. Wacław Kornafel Sprawdził: mgr inż. Andrzej Łuków	Schemat: 4 Sch. nast: 10
--	---	--	--	--	---

Zestawienie kabli

[illegible]

Zestawienie materiałów	
------------------------	--

[illegible]

			Położenie		6															
			Nr schematu		2															
					6															
					8															
					8															
Opis	Kod katalogowy	Oznaczenie																		
Złącze -X2 Opis: Kod katalogowy: <table><tr><td>Oznaczenie Wy</td><td>Nr</td><td>Oznaczenie We</td></tr><tr><td>+OBIEKT-RG:X1:1</td><td>1</td><td>-02MP1:13</td></tr><tr><td>+OBIEKT-RG:X1:2</td><td>2</td><td>-02MP1:14</td></tr><tr><td>+OBIEKT-RG:X1:3</td><td>3</td><td>-02MP1:5</td></tr><tr><td>+OBIEKT-RG:X1:4</td><td>4</td><td>-02S1:2</td></tr></table>			Oznaczenie Wy	Nr	Oznaczenie We	+OBIEKT-RG:X1:1	1	-02MP1:13	+OBIEKT-RG:X1:2	2	-02MP1:14	+OBIEKT-RG:X1:3	3	-02MP1:5	+OBIEKT-RG:X1:4	4	-02S1:2			
			Oznaczenie Wy	Nr	Oznaczenie We															
			+OBIEKT-RG:X1:1	1	-02MP1:13															
			+OBIEKT-RG:X1:2	2	-02MP1:14															
			+OBIEKT-RG:X1:3	3	-02MP1:5															
+OBIEKT-RG:X1:4	4	-02S1:2																		
	YDY 3x2,5	+OBIEKT-RG-BK.SUW/1	2																	
	LIYY 3X1	+OBIEKT-RG-BK.SUW/2	1	2																
Opis	Kod katalogowy	Oznaczenie																		
INWESTOR: Urząd Gminy Obsza 23-413 Obsza 36		TEMAT/OBIEKT: Przebudowa Stacji Uzdatniania Wody w miejscowości Babice, gmina Obsza. Instalacje elektryczne i AKPiA		TYTUŁ/NAZWA RYSUNKU: Szafa baterii kondensatorów BK.SUW																
				Opracował: mgr inż. Michał Mac	Projektował: mgr inż. Wacław Kornafel															
				Data: 2022-04-20	Sprawdził: mgr inż. Andrzej Łuków															
				Schemat: 8																

Zestawienie dokumentów	
------------------------	--

[illegible]