


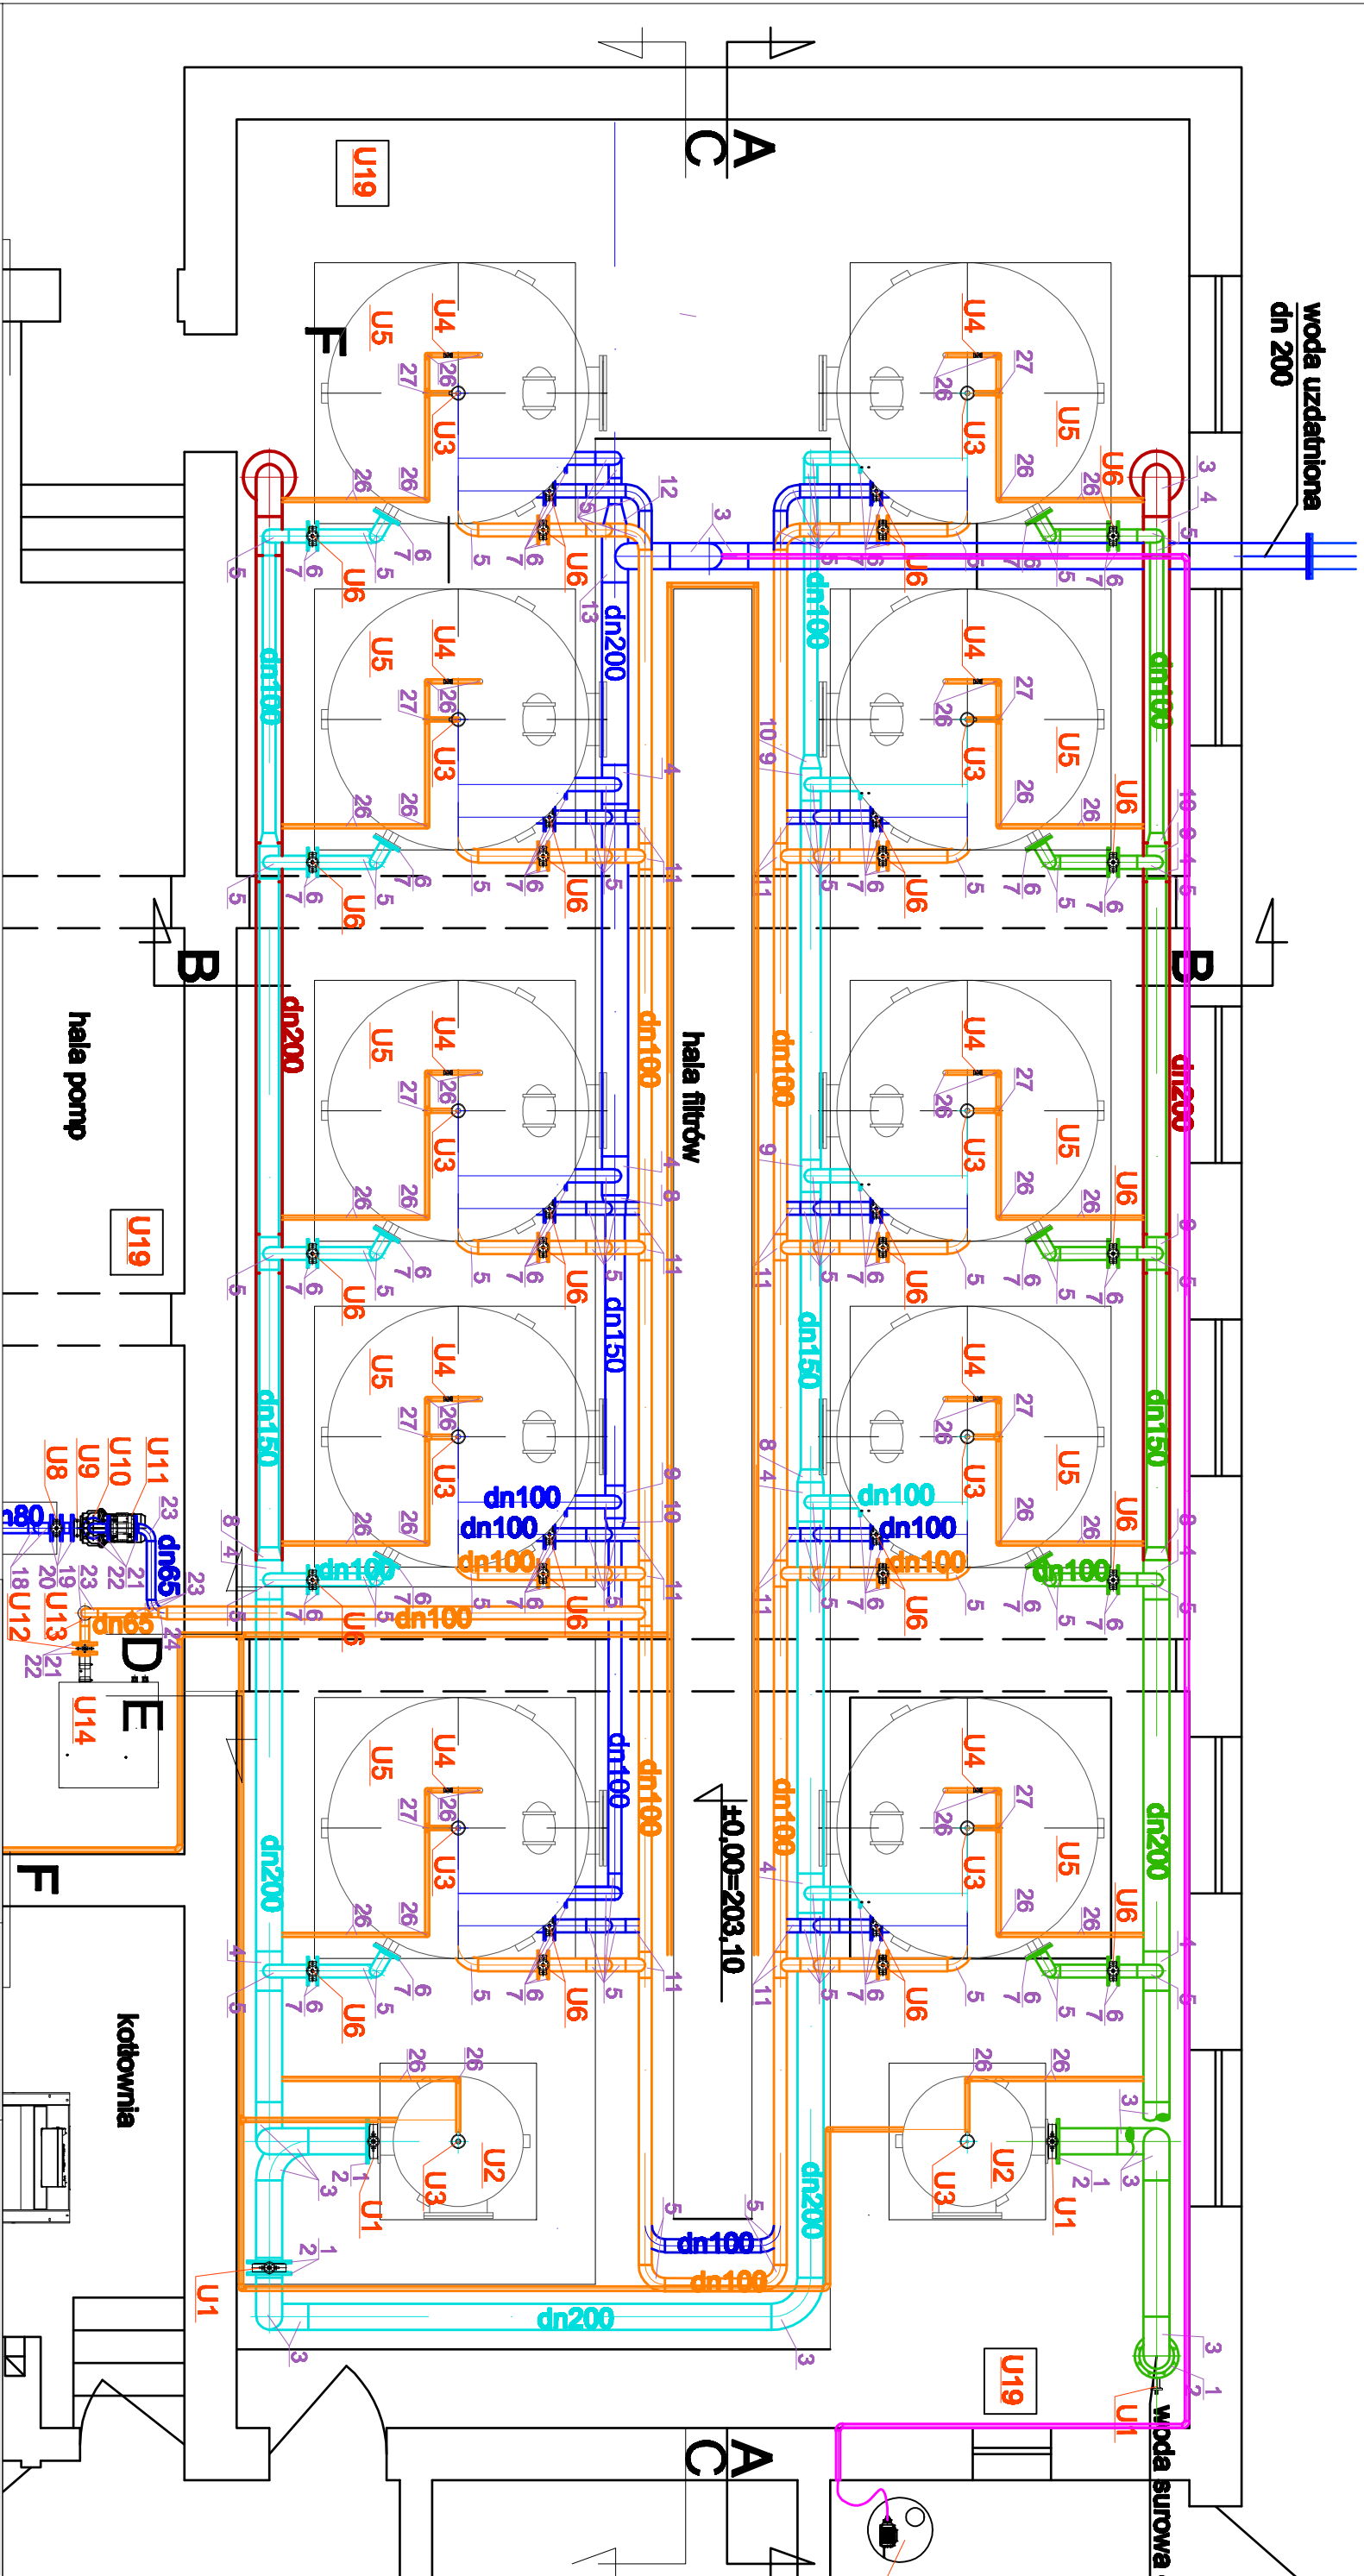

Faza: PROJEKT BUDOWLANY		Maj 2022	
Nazwa rysunku: Hala filtrów - rzut		Inwestor: Gmina Obsza, Obsza 36, 23-413 Obsza	
Instalacje sanitarne		Nazwa inwestycji: Przebudowa stacji uzdatniania wody na działkach nr ew. 1074/1; 1076/1, położonych w obrębie ewidencyjnym 0001 Babice - Dorbozy, gmina Obsza.	
Projektant: mgr inż. Marek BIGOŁAS	Spec. Instalacja i montaż wod.-kanalizacyjnej, sanitarna, wentylacyjno-klimatyzacyjnej, ciepłotek. i wentylacyjno-techn. opiewania	PDK/0232/PHOS/14	
Sprawdzający: mgr inż. Andrzej ZAJĄC	Spec. Instalacja i montaż wod.-kanalizacyjnej, sanitarna, wentylacyjno-klimatyzacyjnej, ciepłotek. i wentylacyjno-techn. opiewania	PDK/0036/PHOS/10	
35 240 Rzeszów, ul. Staromiejska 75		Format: A-3	
tel. (017) 8 600 300		Skala: 1:50	
		Nr rys. T2	