


A-A

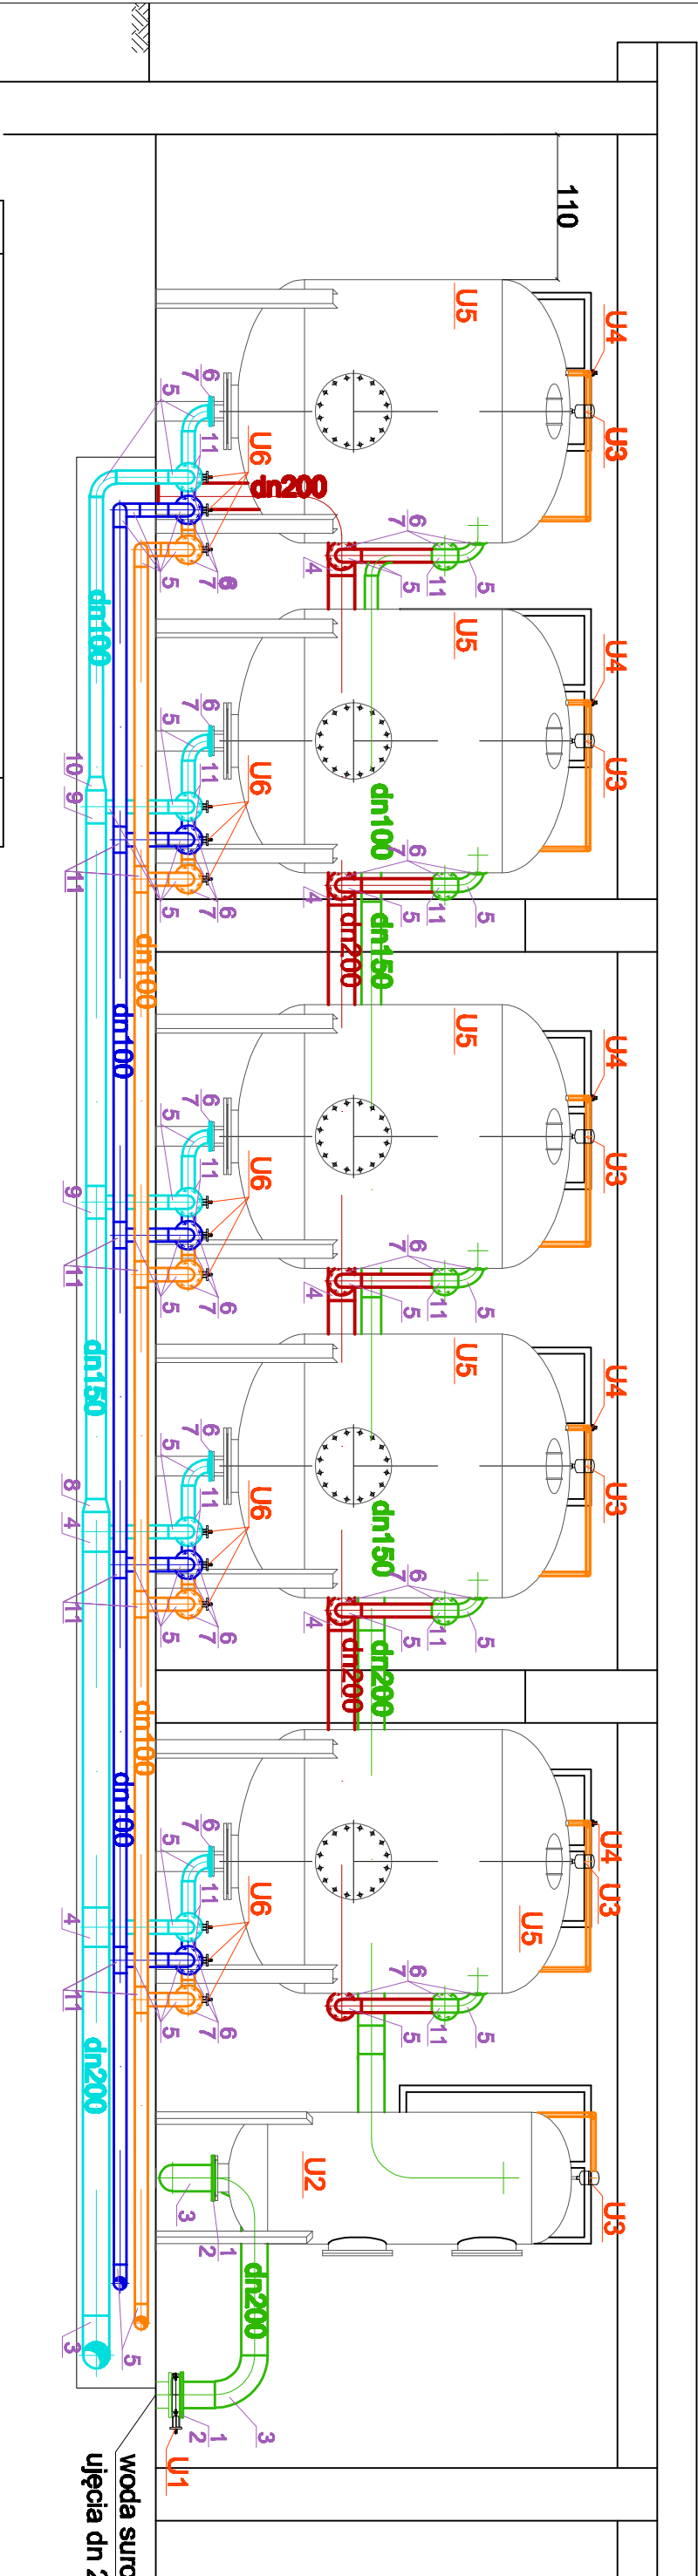

U15	Sprężarka	1
U14	Dmuchawa	1
U13	Zawór zwrotny bezsprężynowy - dn 65	1
U12	Przepustnica z siłownikiem - dn 65	1
U11	Przepływomierz elektromagn. - dn 65	1
U10	Pompa płuczna	1
U9	Zawór zwrotny międzykohn. - dn 80	1
U8	Przepustnica z siłownikiem - dn 80	1
U7	Zestaw pomp sieciowych	1
U6	Przepustnica z siłownikiem - dn 100	50
U5	Filtr - dn 2000	10
U4	Elektrozawór - dn 25	10
U3	Odpowietrznik - dn 1"	12
U2	Aerator - dn 1000	2
U1	Przepustnica międzykohnierzowa - dn 200	6
Lp	Urządzenie	Ilość

U26	Wentylator kanałowy - dn 100	1
U25	Zestaw dozujący do dezynfekcji	1
U24	Rotametr ze skalą do powietrza. - dn 25	2
U23	Zawór membranowy - dn 25	2
U22	Filtr powietrza	1
U21	Reduktor ciśnienia - 6 bar/2bary	1
U20	Zawór odcinający - dn 25	2
U19	Osuszacz	3
U18	Przepływomierz elektromagn. - dn 200	1
U17	Zbiornik sprężonego powietrza V-500 dm³	1
U16	Odwadniacz automatyczny	1
Lp	Urządzenie	Ilość

Zestawienie materiałów dla instalacji technologicznej - urz ą dzenia

Faza: PROJEKT BUDOWLANY		Maj 2022
Nazwa rysunku: Hala filtrów - przekrój A-A		
Inwestor: Gmina Obsza, Obsza 36, 23-413 Obsza		

Instalacje sanitarno		
Projektant: mgr Inż. Marek BICOUŁAS	Spis, zestawienie w zakresie instalacji sanitarnych, elektrycznych, wentylacyjnych, itp. (zgodnie z zawartymi w projekcie)	PK/0232/PWOS/14
Sprawdzający: mgr Inż. Andrzej ZAJĄC	Spis, zestawienie w zakresie instalacji sanitarnych, elektrycznych, wentylacyjnych, itp. (zgodnie z zawartymi w projekcie)	PK/0036/PWOS/10