


B-B

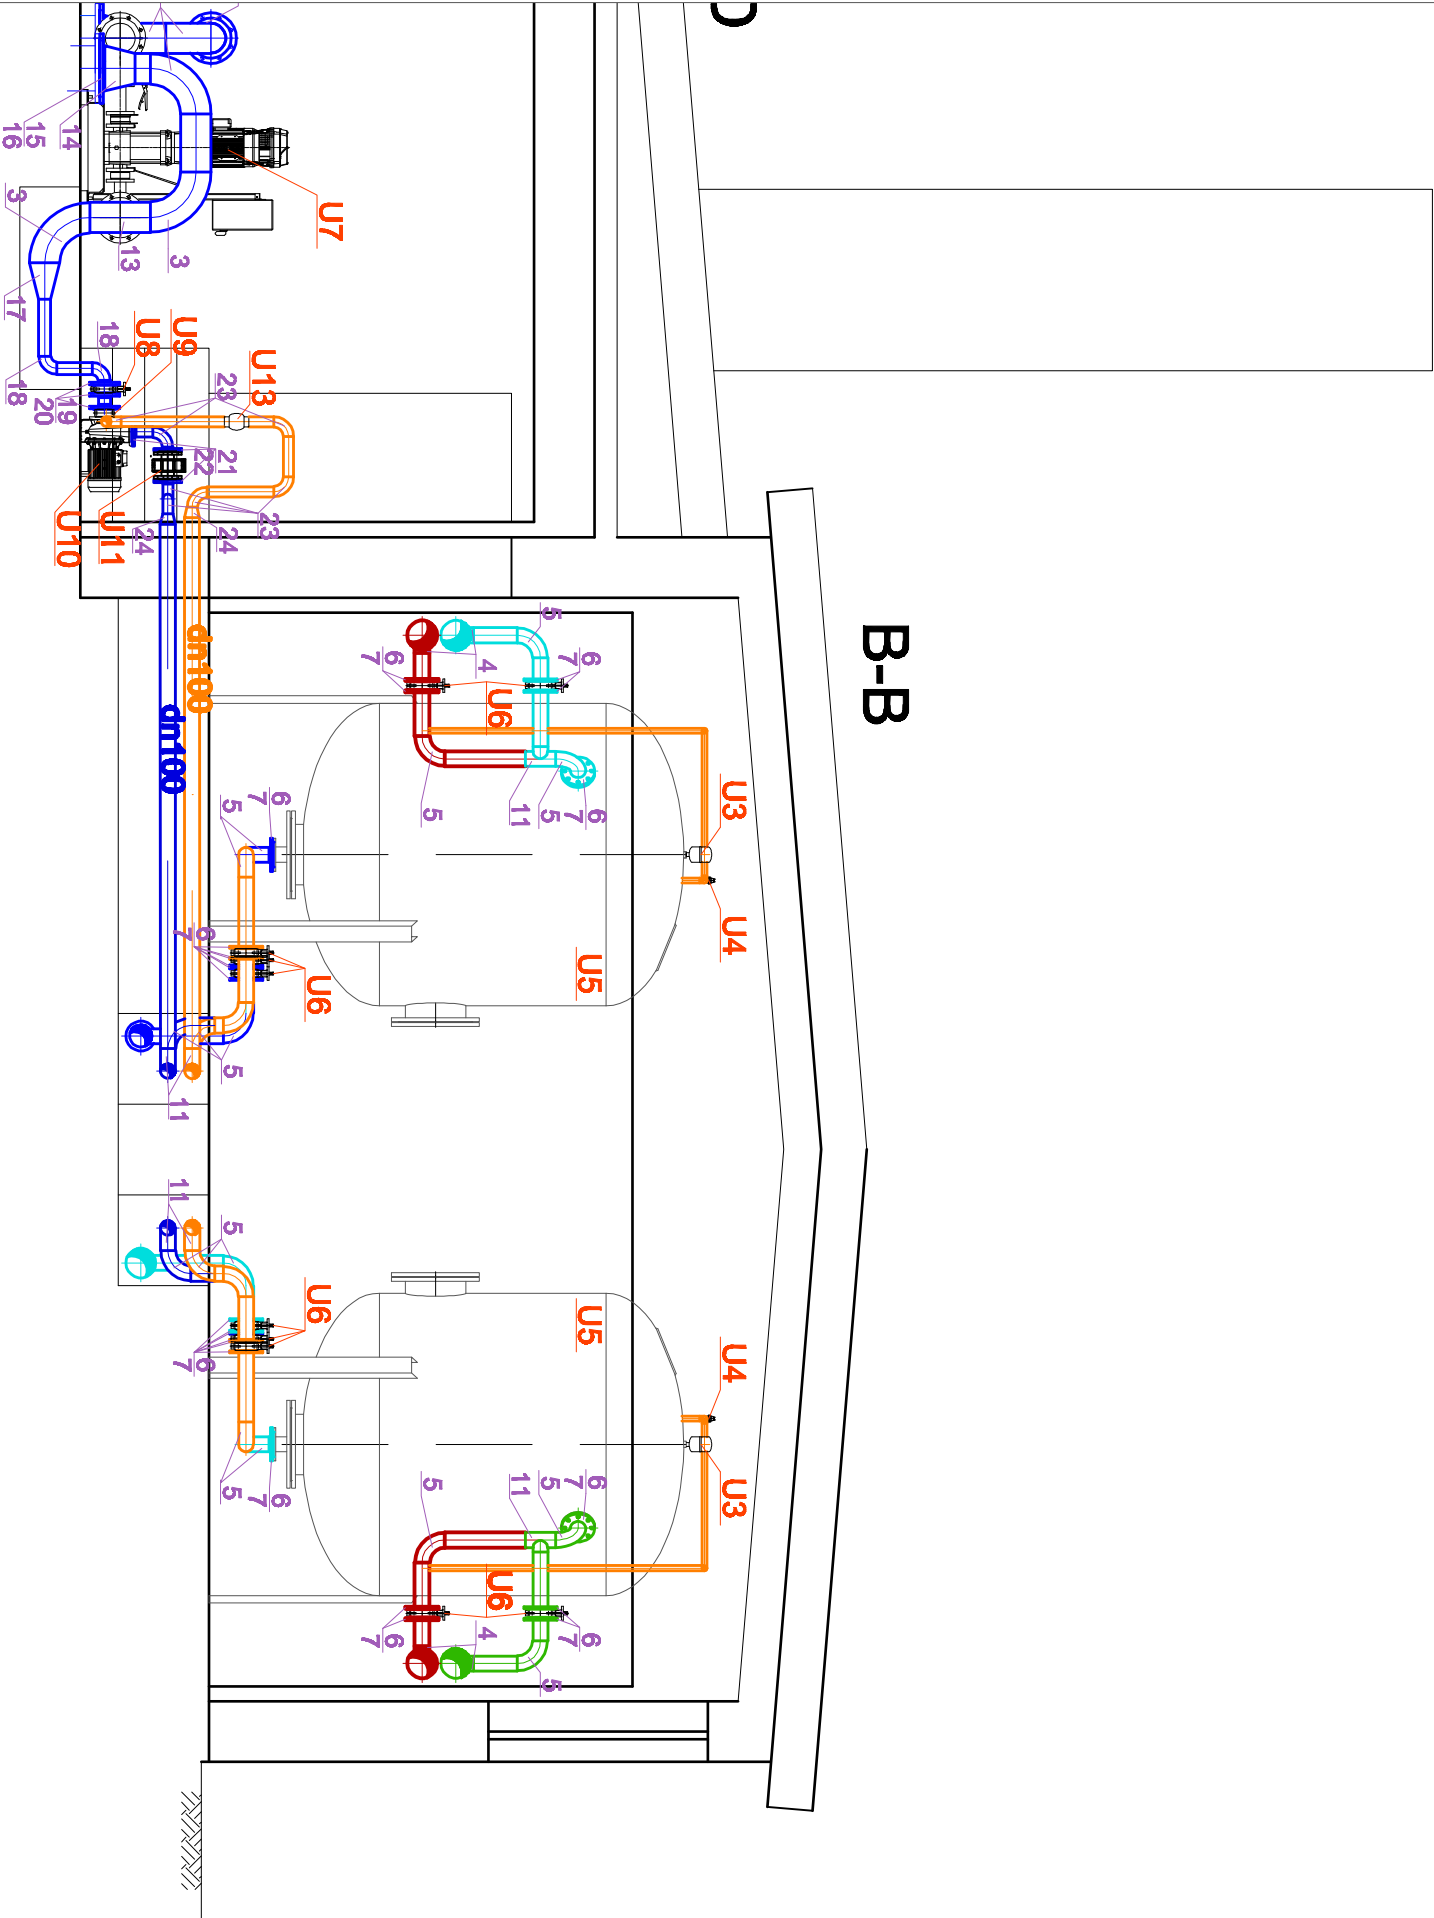

27	Trójnik równoprzelotowy - dn 25	27
26	Kolano - dn 25	88
25		21
24	Redukcja symetryczna - dn 100/65	2
23	Kolano - dn 65	7
22	Tuleja kohnierzowa - dn 65	5
21	Kohnierz luźny - dn 65	5
20	Tuleja kohnierzowa - dn 80	3
19	Kohnierz luźny - dn 80	3
18	Kolano - dn 80	2
17	Redukcja symetryczna - dn 200/80	1
16	Tuleja kohnierzowa - dn 300	2
15	Kohnierz luźny - dn 300	2
14	Redukcja symetryczna - dn 300/200	2
13	Trójnik równoprzelotowy - dn 200	2
12	Redukcja symetryczna - dn 200/100	4
11	Trójnik równoprzelotowy - dn 100	4
10	Redukcja symetryczna - dn 150/100	4
9	Trójnik redukcyjny - dn 150/100	8
8	Redukcja symetryczna - dn 200/150	4
7	Tuleja kohnierzowa - dn 100	120
6	Kohnierz luźny - dn 100	120
5	Kolano - dn 100	108
4	Trójnik redukcyjny - dn 200/100	12
3	Kolano - dn 200	21
2	Tuleja kohnierzowa - dn 200	14
1	Kohnierz luźny - dn 200	14
Lp	Materiał - stal nierdzewna	Ilość

Zestawienie materiałów dla
instalacji technologicznej -
kształtki

Faza: PROJEKT BUDOWLANY		Maj 2022	
Nazwa rysunku: Hala filtrów - przekrój B-B		Inwestor: Gmina Obsza,	
		Obsza 36,	
		23-413 Obsza	
Instalacje sanitarne			
Projektant: mgr inż. Marek BIGOLAS		Data: 2022/05/14	
Sprawdził: mgr inż. Andrzej ZAJĄC		Data: 2022/05/14	
Nazwa inwestycji: Przebudowa stacji uzdatniania wody na działkach nr ew. 107/4/1; 107/6/1, położonych w obrębie ewidencyjnym 0001 Babice - Dorbozy, gmina Obsza.		Forma: A -3	
35 240 Rzeszów, ul. Staromiejska 75		Nr rys. T4	
tel. (017) 8 600 300		Skala: 1:50	