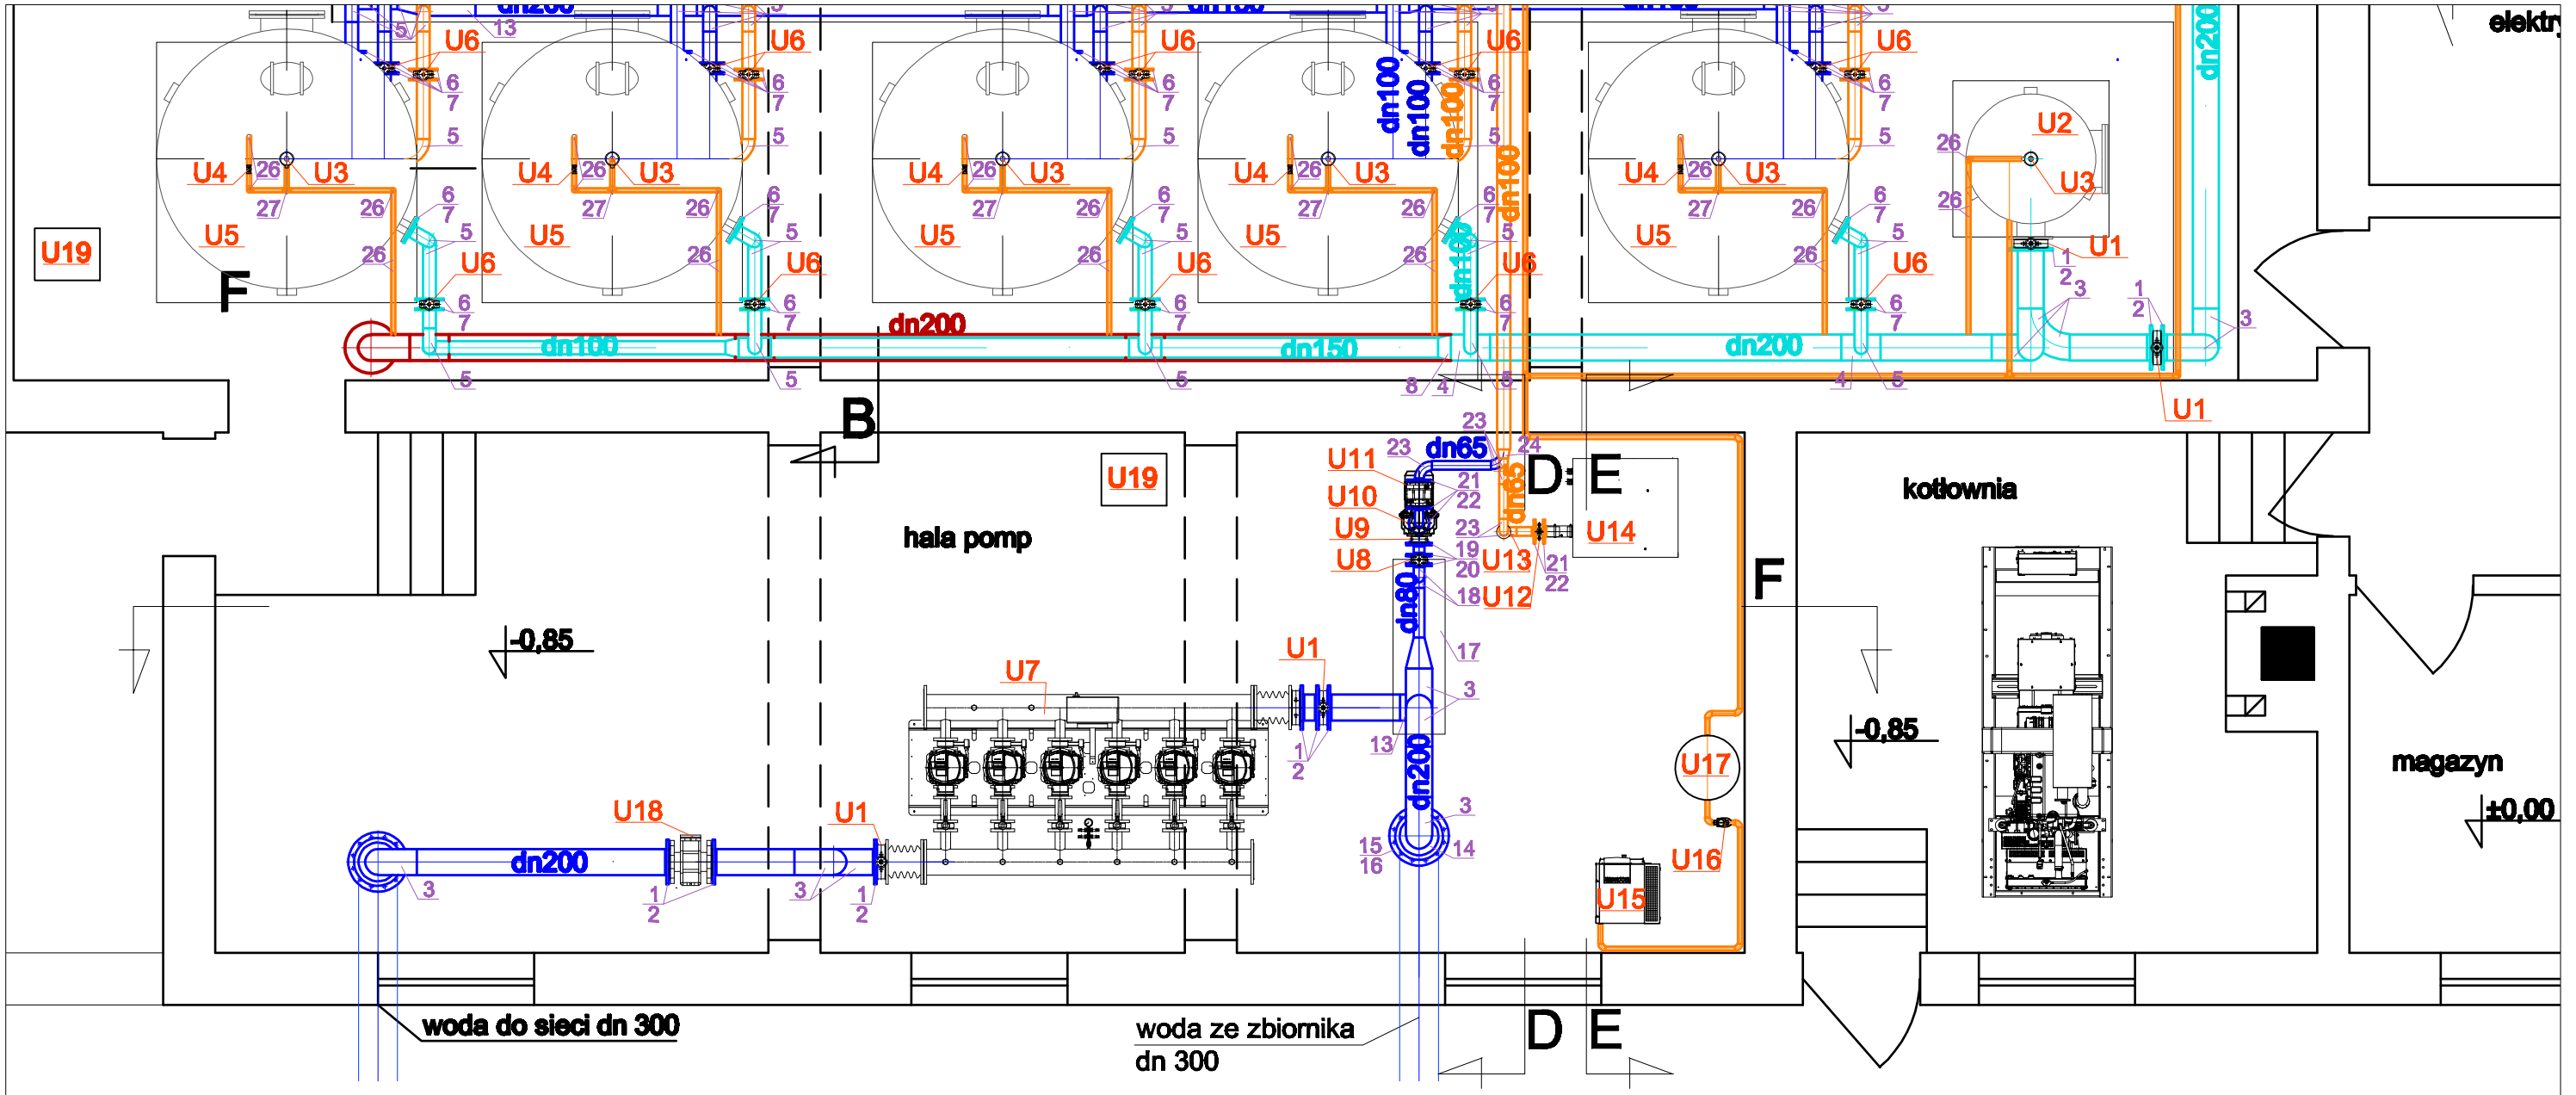

Faza: PROJEKT BUDOWLANY	Maj 2022	Inwestor: Gmina Obsza, Obsza 36, 23-413 Obsza
Nazwa rysunku: Hala pomp - rzut		
Instalacje sanitarne		Nazwa inwestycji: Przebudowa stacji uzdatniania wody na działkach nr ew. 1074/1; 1076/1, położonych w obrębie ewidencyjnym 0001 Babice - Dorbozy, gmina Obsza.
projektant: mgr inż. Marek BIGOLAS	Spec. instalacyjna w zakresie sieci, instalacji i urządzeń cieplnych, went., gazowych, wodociąg. i kanalizacyjnych - bez ograniczeń — PDK/0232/PWOS/14	
sprawdzający: mgr inż. Andrzej ZAJĄC	Spec. instalacyjna w zakresie sieci, instalacji i urządzeń cieplnych, went., gazowych, wodociąg. i kanalizacyjnych - bez ograniczeń — PDK/0036/PWOS/10	
Rein — 35 240 Rzeszów, ul. Staromiejska 75, tel. (017) 8 600 300		Format: A -3; Skala: 1:50; Nr rys T6