
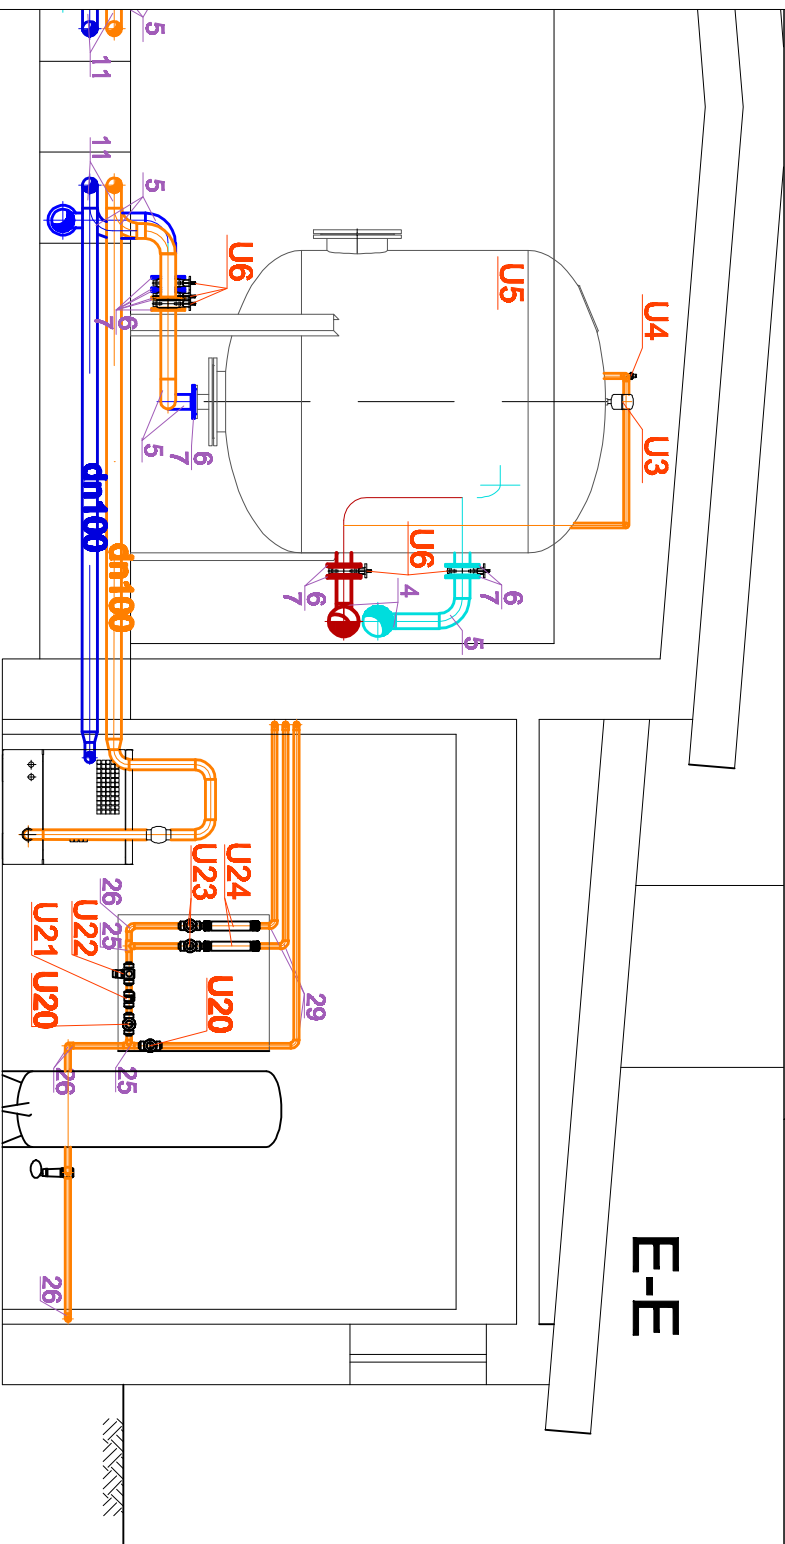


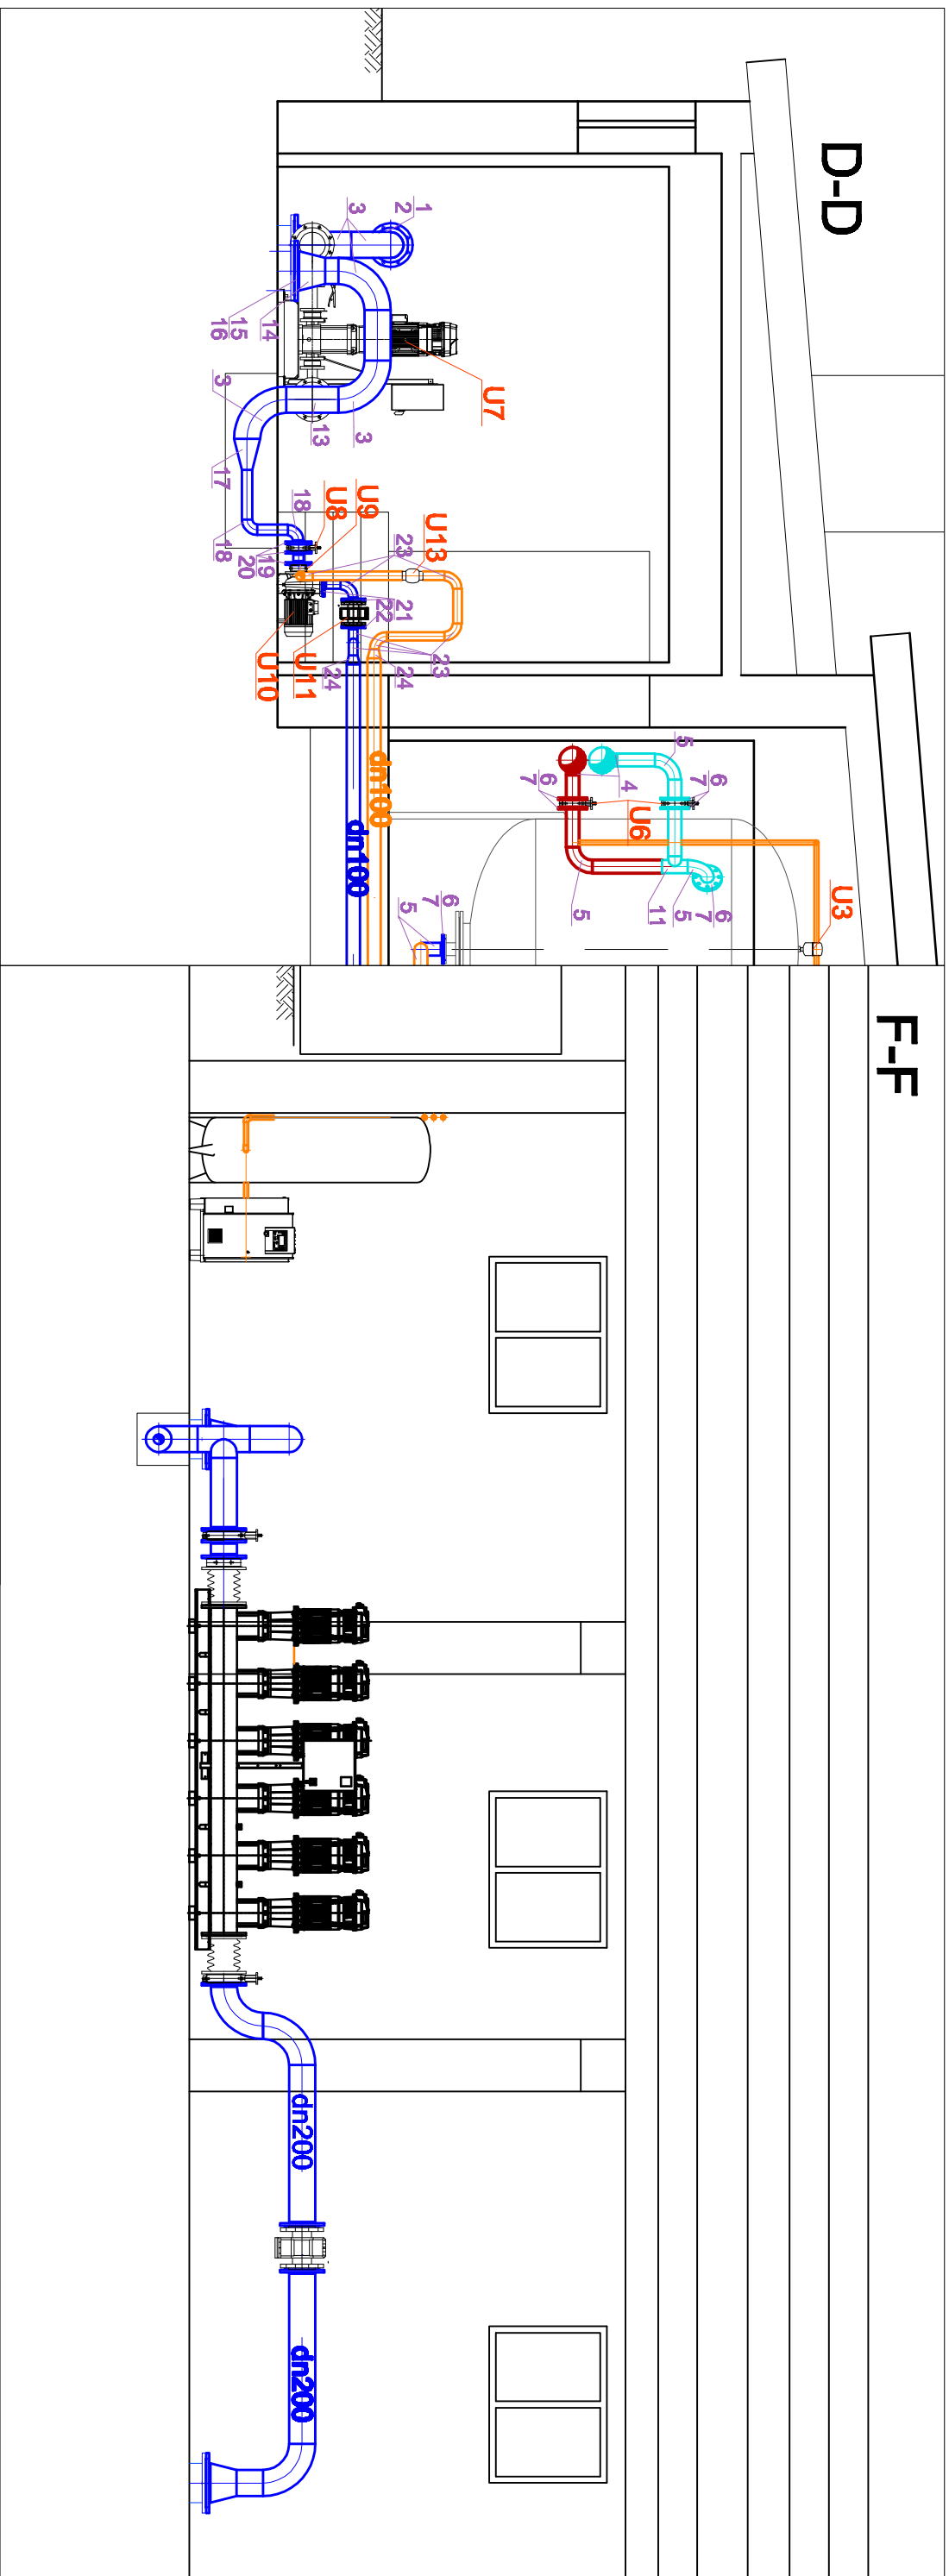

Faza: PROJEKT BUDOWLANY		Maj 2022		Inwestor: Gmina Obsza, Obsza 36, 23-413 Obsza	
Nazwa rysunku: Hala pomp - przekroje D-D, E-E, F-F				Nazwa inwestycji: Przebudowa stacji uzdatniania wody na działkach nr ew. 107/4/1; 107/6/1, położonych w obrębie ewidencyjnym 0001 Babice - Dorbozy, gmina Obsza.	
Instalacje sanitarne					
Projektant: mgr Inż. Marek KIGOLAS		Spec. uzdatniania w zakresie chem., bakteriologicznego, fizykochemicznego i wideoanalizy - inne ograniczenia		PDK/0232/ PWOS/14	
Sprawdził/SC: mgr Inż. Andrzej ZAJĄC		Spec. uzdatniania w zakresie fizykochemicznego, bakteriologicznego, chem., bakteriologicznego, fizykochemicznego i wideoanalizy - inne ograniczenia		PDK/0036/ PWOS/10	
					
35 240 Rzeszów, ul. Staromiejska 75 tel. (017) 8 600 300				Format: A - 3 Skala: 1:50	
				Nr rys T7	