

- LEGENDA:
- PS

Posadzka elektryczna

PT

Posadzka technologiczna

∇

Zawór odcinający

∇

Przepływomierz

∇

Pompa, dmuchawa

∇

Odpływ do kanalizacji

∇

Zawór zawrotny

∇

Odpowietrznik

∇

Elektrozawór
- woda surowa

woda po I stopniu


woda uzdatniona

woda pitna

popłuczyny

posadzka

decyzja

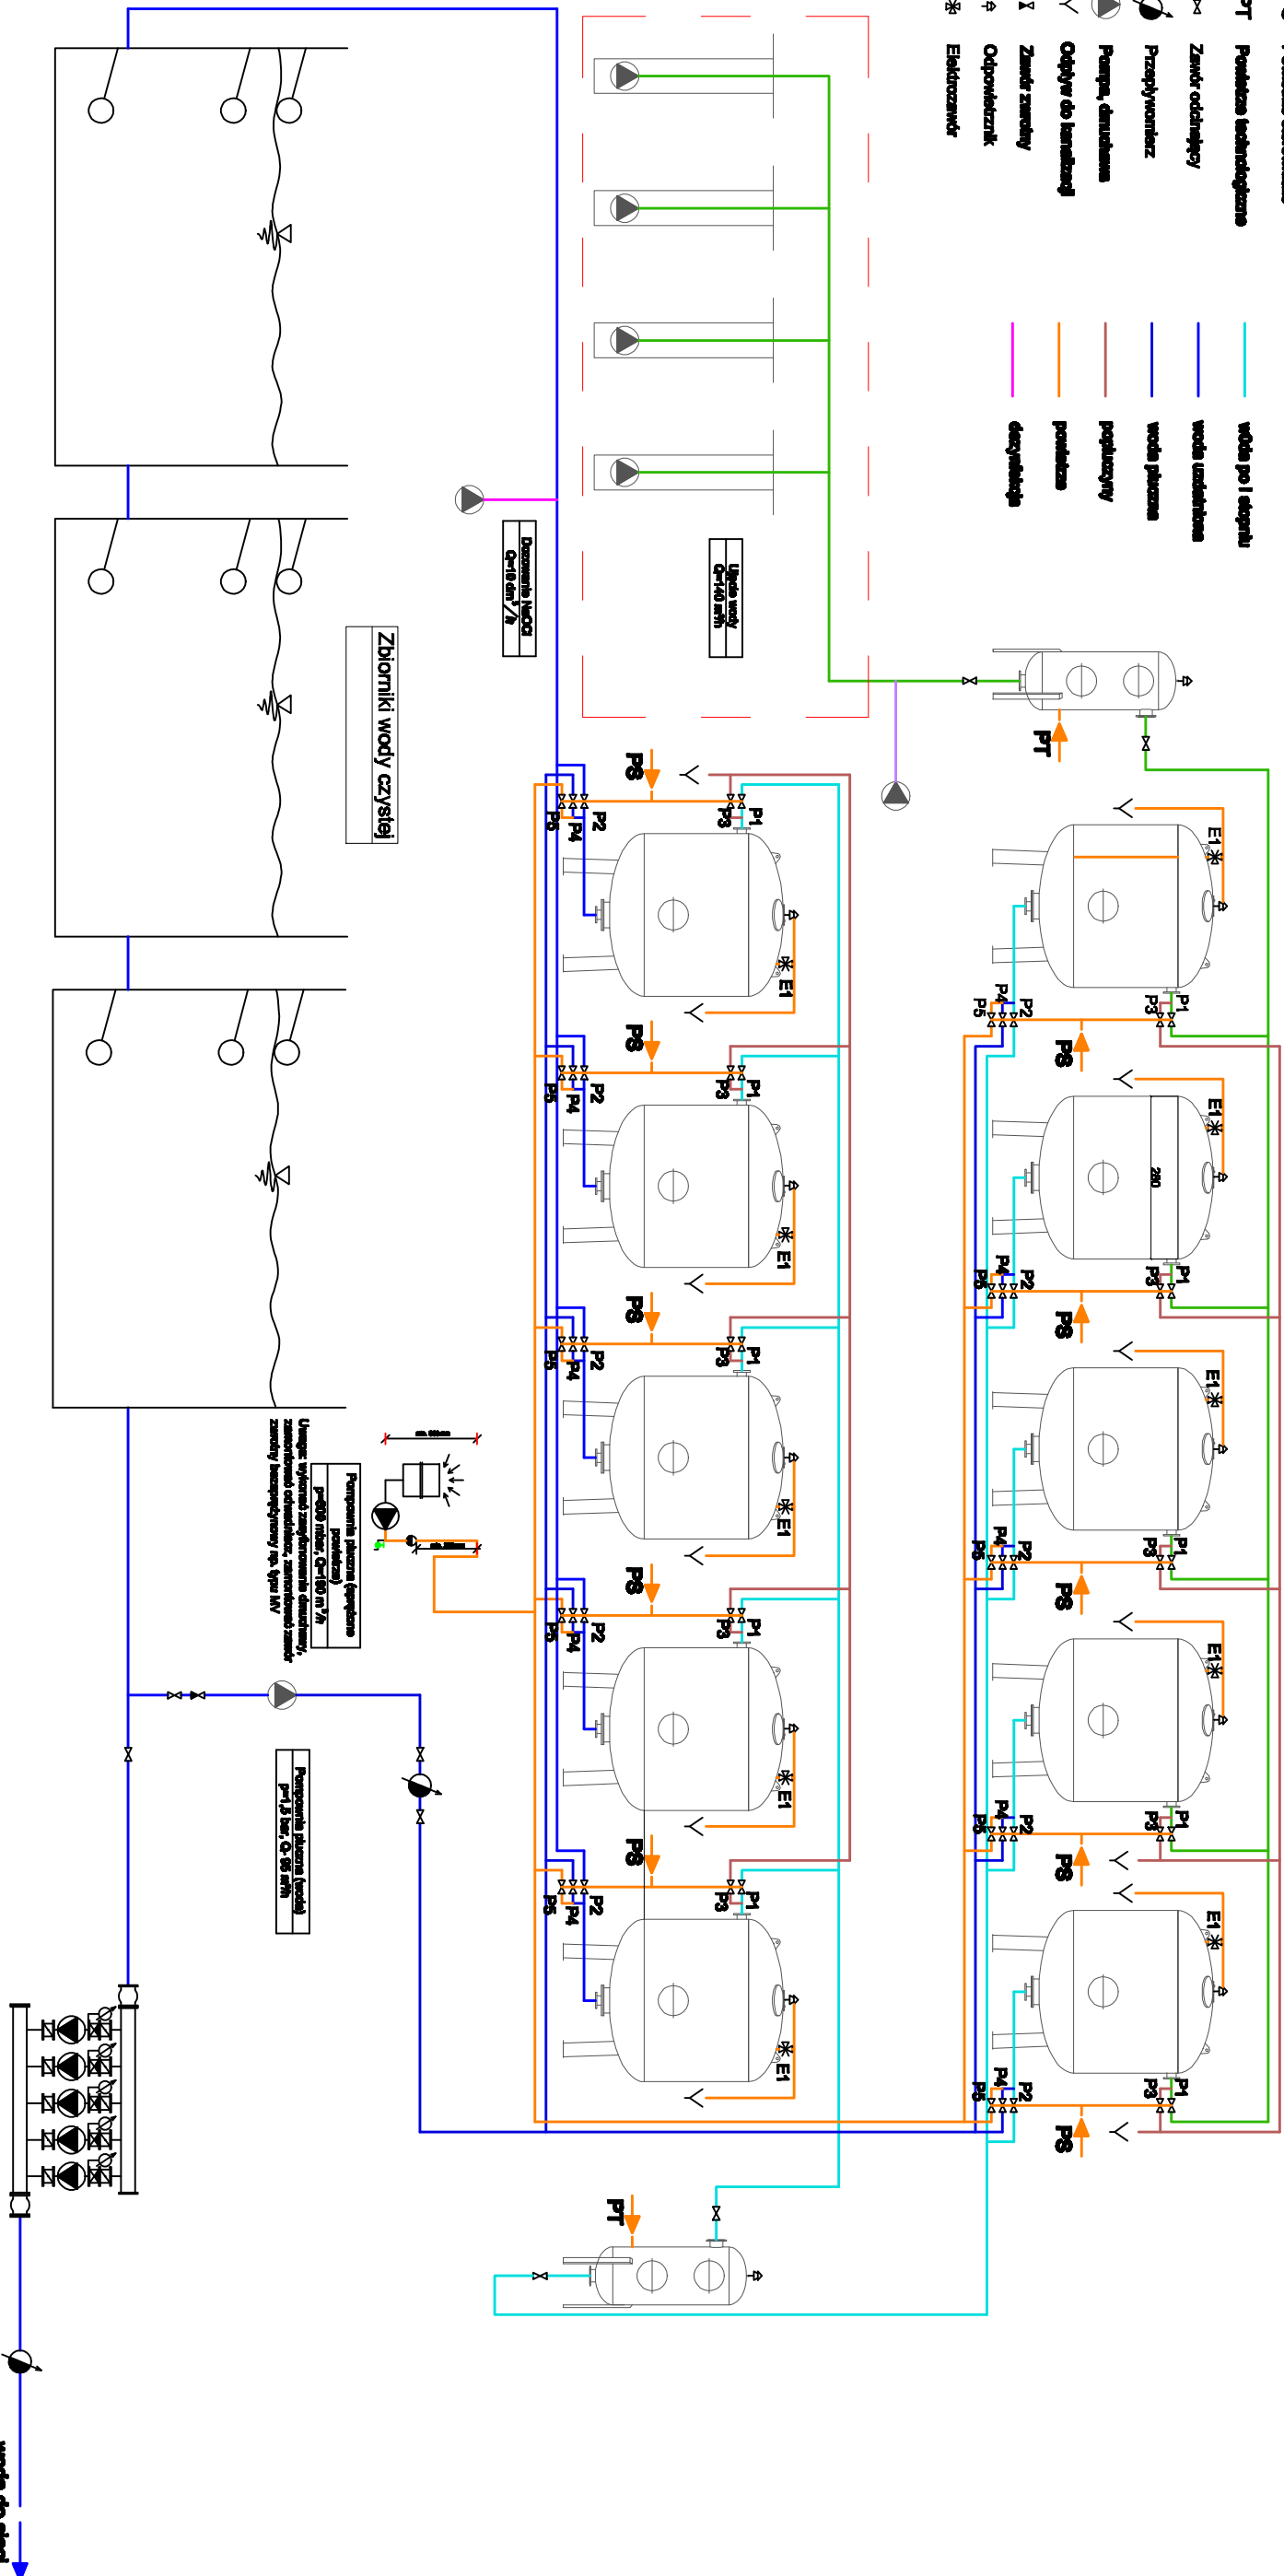

Faza: PROJEKT BUDOWLANY		Maj 2022	
Nazwa Tytułu: Schemat technologiczny			
Inwestor: Gmina Obsza, Obsza 36, 23-413 Obsza			
Nazwa inwestycji: Przebudowa stacji uzdatniania wody na działkach nr ew. 1074/1; 1076/1, położonych w obrębie ewidencyjnym 0001 Babice - Dorbozy, gmina Obsza.			
Projektant: mgr inż. Marek BIGDAŁ		PDK/0232/PWOS/14	
Sprawdzający: mgr inż. Andrzej ZAJĄC		PDK/0036/PWOS/10	
Spec. Instalacje w zakresie elektryki, wentylacji, ogrzewania, klimatyzacji, i instalacji sanitarnych.		Spec. Instalacje w zakresie elektryki, wentylacji, ogrzewania, klimatyzacji, i instalacji sanitarnych.	
35 240 Rzeszów, ul. Staroniejska 75		Format: A -3	
tel. (017) 8 600 300		Skala:	
		Nr rys 71	