



FUNDAMENT AERATORA skala 1:25, sztuk 2

RZUT POZIOMY

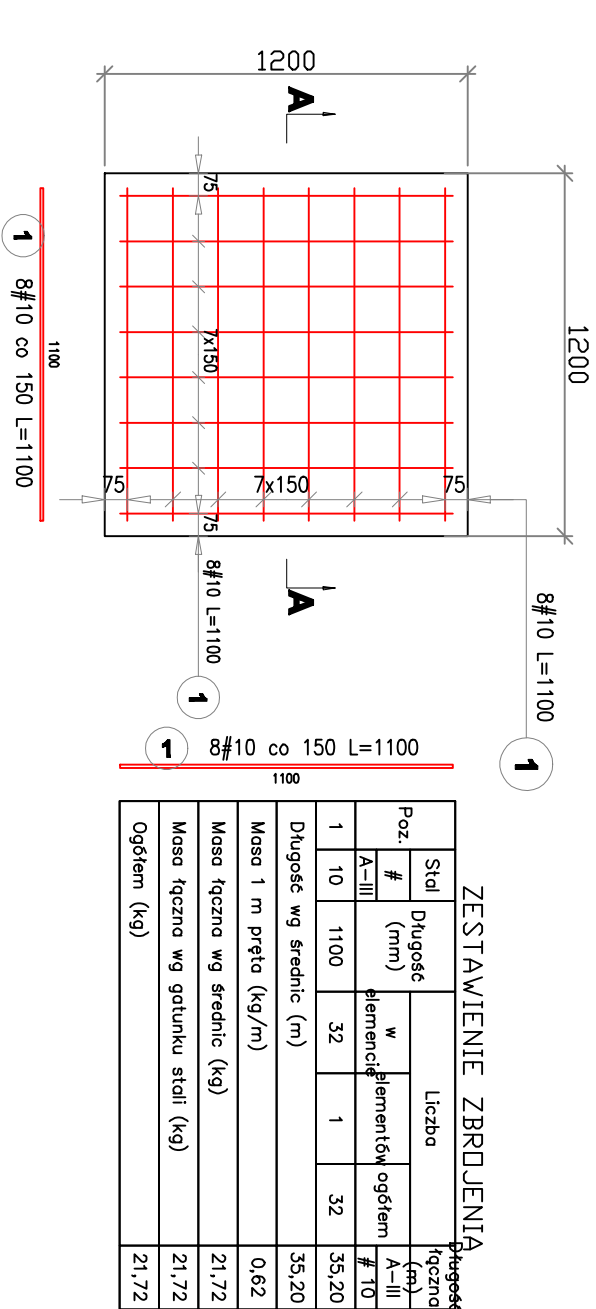

PRZEKRÓJ A-A

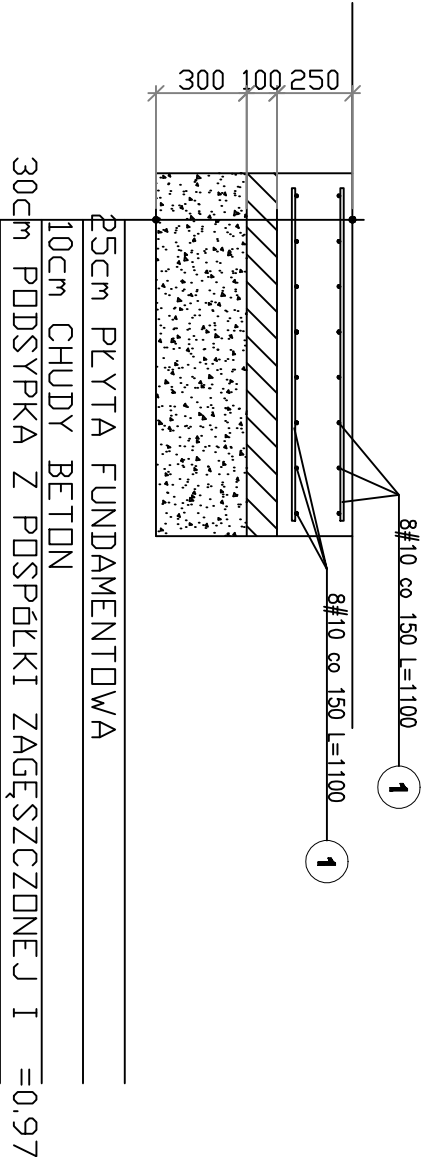

Faza: PROJEKT BUDOWLANY		Maj 2022	
Nazwa projektu: Fundamenty pod urządzenia - aerator			
Inwestor: Gmina Obsza, Obsza 36, 23-413 Obsza			
Nazwa inwestycji: Przebudowa stacji uzdatniania wody na działkach nr ew. 1074/1; 1076/1, położonych w obrębie ewidencyjnym 0001 Babice - Dorbozy, gmina Obsza.			
Instalacje sanitarne			
projektant: mgr inż. arch. Olga KRYGINA	opracowanie: mgr inż. ANB.V.7342	22/PYOKK /2015	
opracowanie: mgr inż. Dariusz KLIMCZYK	opracowanie: mgr inż. ANB.V.7342	-70/93	
35 240 Rzeszów, ul. Staromiejska 75		Format: A -3	
tel. (017) 8 600 300		Skala: 1:25	
		Nr rys. T10	