


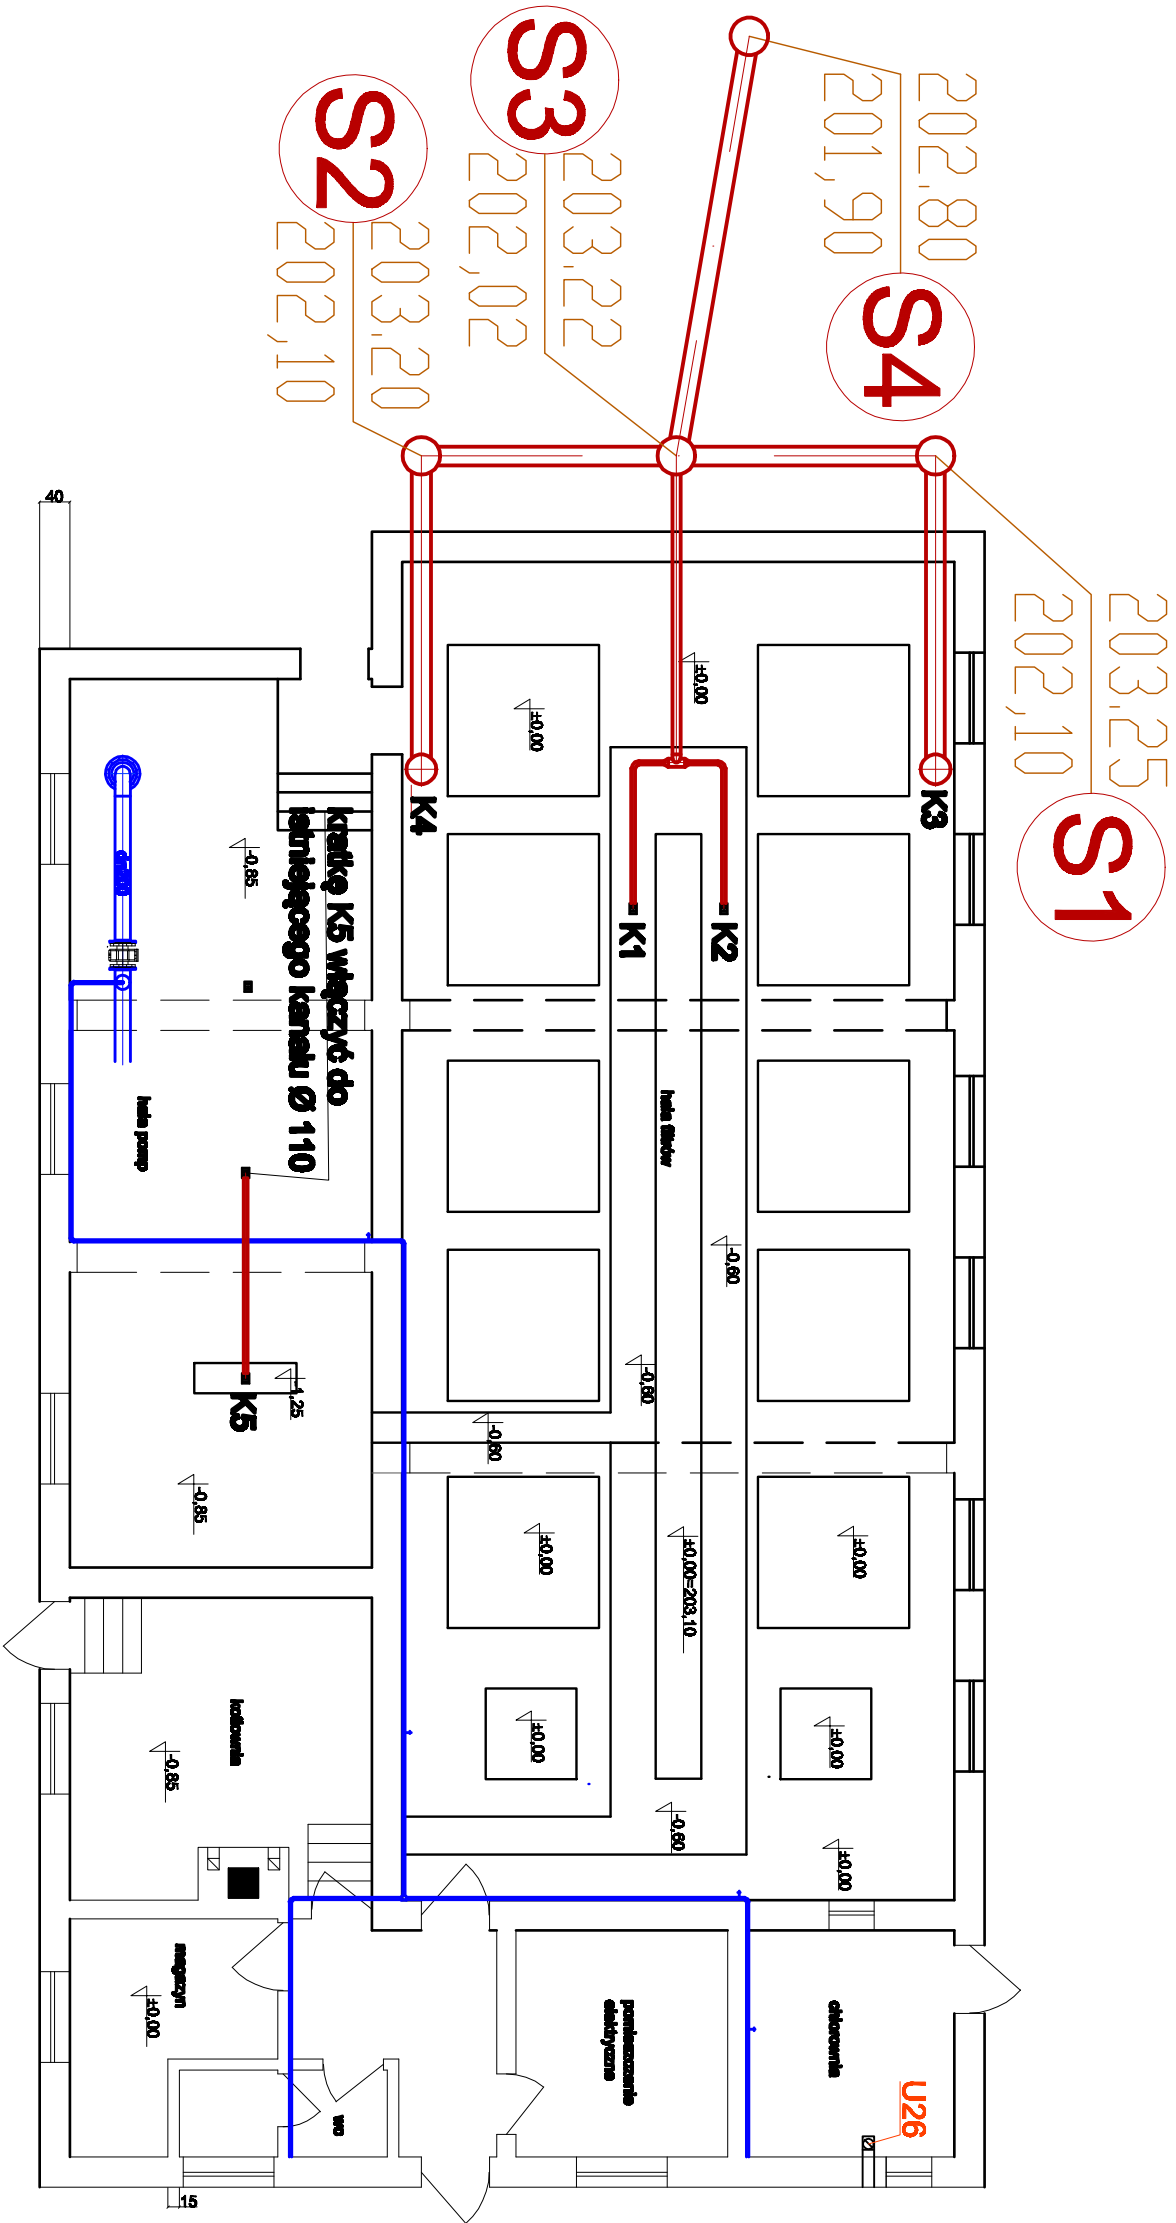

S1-S4	Studzienki dn 400
	Rura - dn 50
	Rura - dn 100
	Rura - dn 250
	Kolano 90° - dn 50
	Trójnik redukcyjny - dn 100/50/50
K1-K3	Kraki sztokowe - dn 100
K4,K5	Kraty odbiorcze dn 300 - wykonanie indywidualne

Zestawienie materiałów dla instalacji kanalizacji płuczej

Faza: PROJEKT BUDOWLANY	Maj 2022
Nazwa rysunku: Instalacja wodociągowa i kanalizacyjna	Investor: Gmina Obsza, Obsza 36, 23-413 Obsza

Instalacje sanitarne		
projektant: mgr inż. Marek BISOULAS	Stan, instalacja w zakresie sanitarnym, wodociągowa, kanalizacyjna, bez opłat	PDK/0232/ PWOS/14
sprawdzający: mgr inż. Andrzej ZAJĄC	Stan, instalacja w zakresie sanitarnym, wodociągowa, kanalizacyjna, bez opłat	PDK/0036/ PWOS/10

Nazwa inwestycji: Przebudowa stacji uzdatniania wody na działkach nr ew. 107/4/1; 107/6/1, położonych w obrębie ewidencyjnym 0001 Babice - Dorbozy, gmina Obsza.

Nazwa inwestycji: Przebudowa stacji uzdatniania wody na działkach nr ew. 1074/1; 1076/1, położonych w obrębie ewidencyjnym 0001 Babice - Dorbozy, gmina Obsza.