



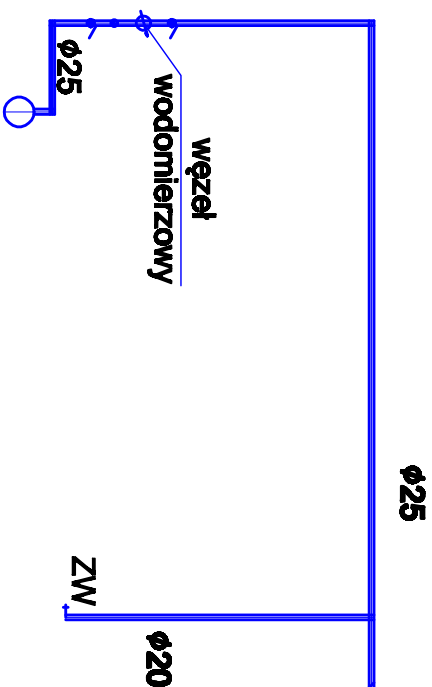

Zestawienie urzędów, kształtek i rur

Lp	Opis	Ilość
1	Rura $\phi 20$	13m
2	Rura $\phi 25$	18m
3	Kolano do systemu $\phi 20$	7szt.
4	Kolano do systemu $\phi 25$	3szt.
5	Złączka red. prosta $\phi 25 \times 20$	2szt
6	Trójnik $\phi 20 \times 20 \times 20$	1szt.
7	Trójnik $\phi 25 \times 25 \times 25$	5szt
8	Zawór kulowy przelotowy $\phi 20$	1szt.
9	Zawór kulowy przelotowy $\phi 25$	2szt.
10	Zawór kulowy cz. ze złączką $\phi 20$	4szt.
11	Węzeł wodomierzowy kpl.	1szt.
12	Elektryczny podgrzewacz wody	1szt.
13	Zawór kątowy do spluczki	1szt.
14	Oczyszczalnia	1szt.

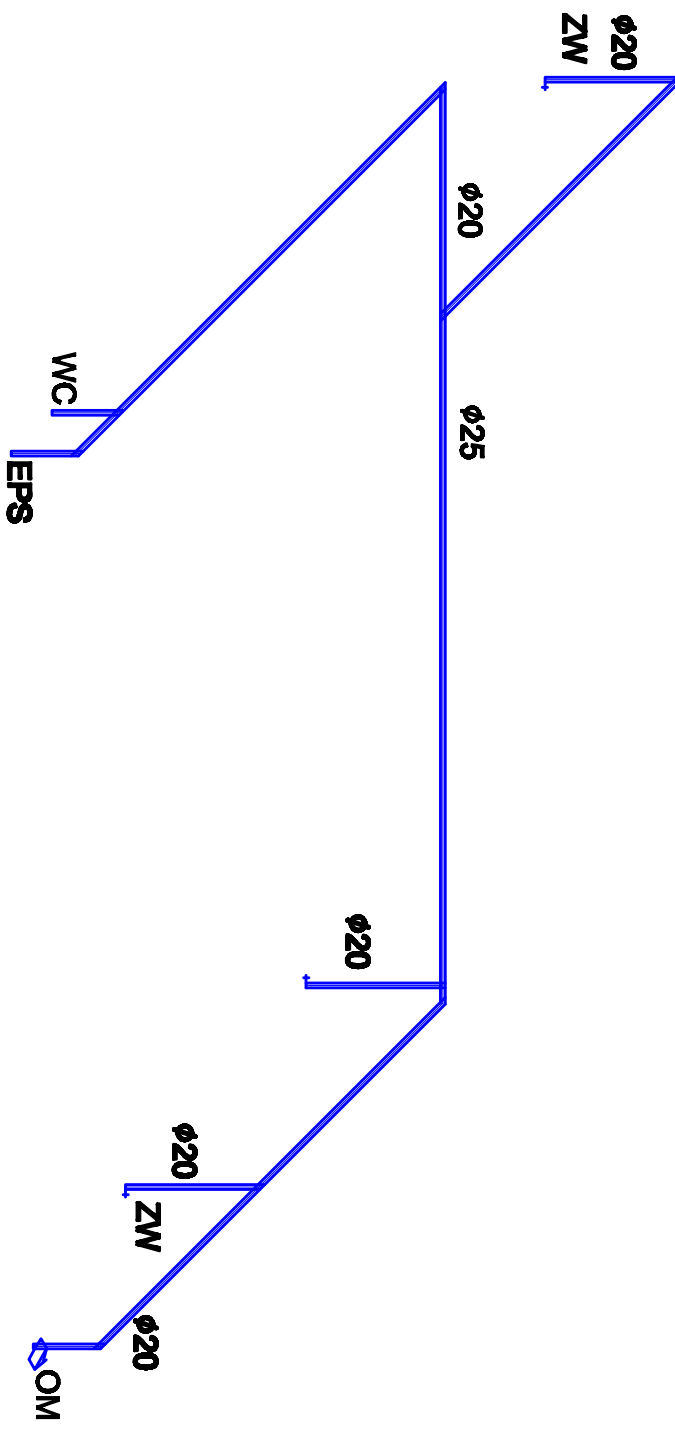

Faza: PROJEKT BUDOWLANY		Maj 2022	
Nazwa projektu: Instalacja wodociągowa - abasonomatia			
Instalacja sanitarna			
Projektant: mgr inż. Marek BIGOŁAŚ		Spec. instalacyjna w zakresie: instalacji sanitarnych, wodociągów, kanalizacji- bez opłat	
Sprawdzający: mgr inż. Andrzej ZAJĄC		Spec. instalacyjna w zakresie: instalacji sanitarnych, wodociągów, kanalizacji- bez opłat	
		PDK/0232/ PWOS/14	
		PDK/0036/ PWOS/10	
Nazwa inwestycji: Przebudowa stacji uzdatniania wody na działkach nr ew. 1074/1; 1076/1, położonych w obrębie ewidencyjnym 0001 Babice - Dorbozy, gmina Obsza.			
Inwestor: Gmina Obsza, Obsza 36, 23-413 Obsza			
Format: A -3		Nr rys 712	
Skala: 1:50			