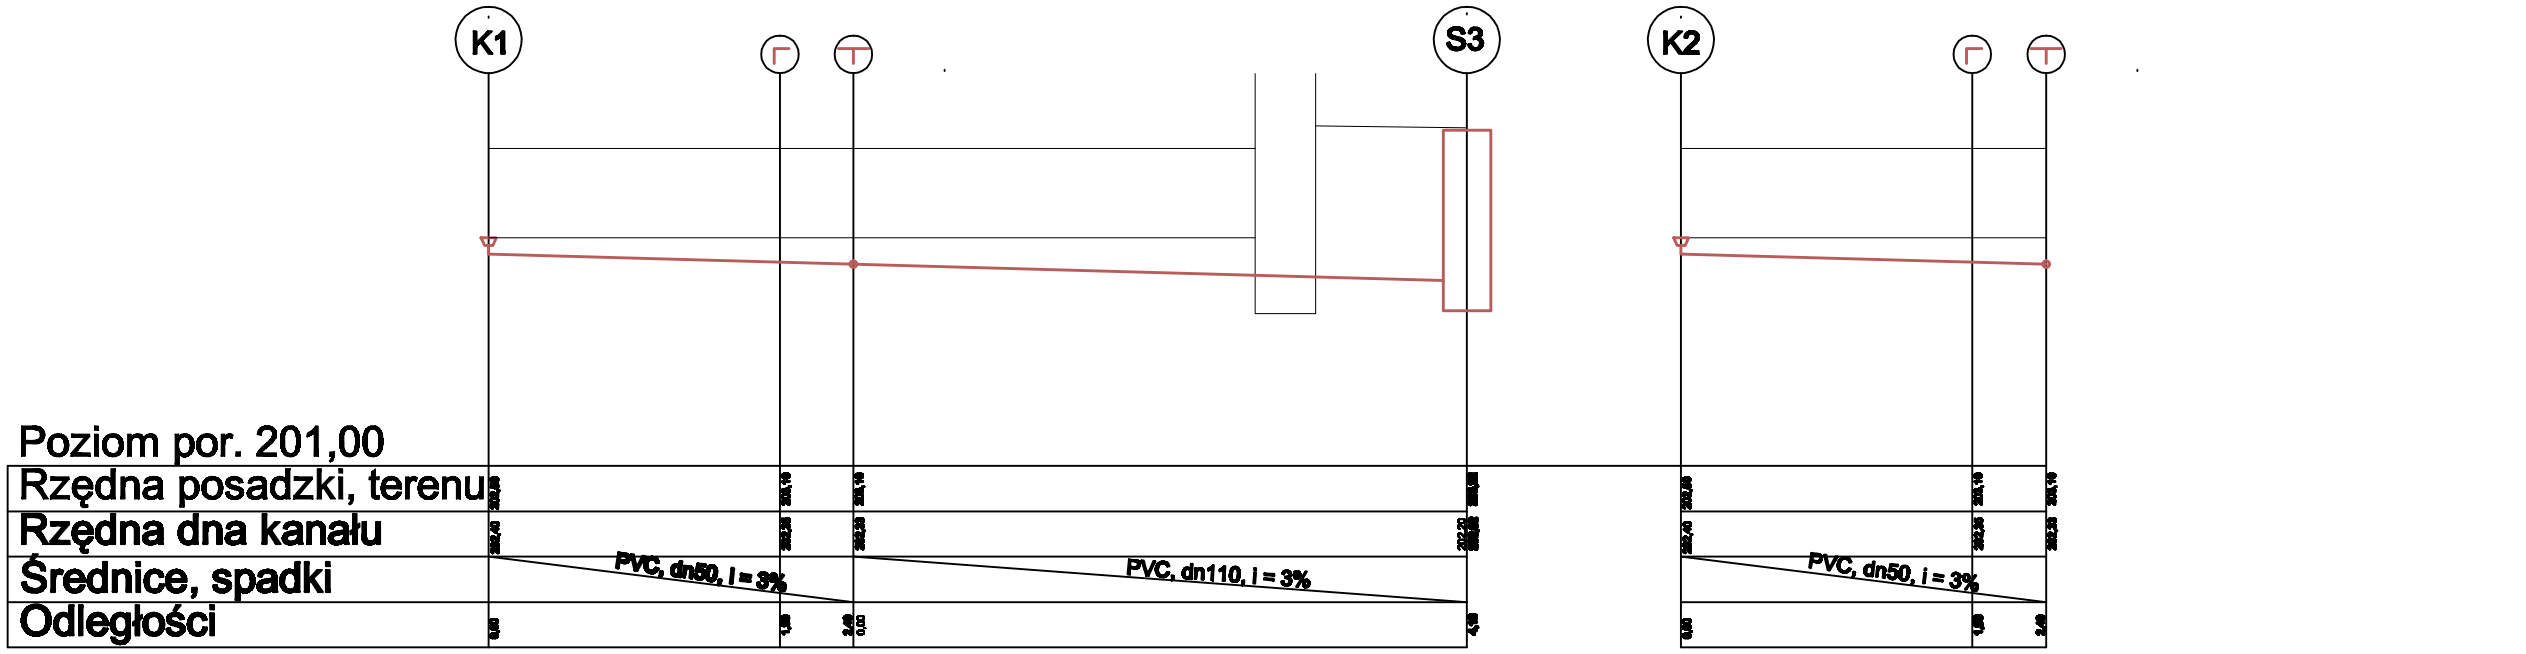

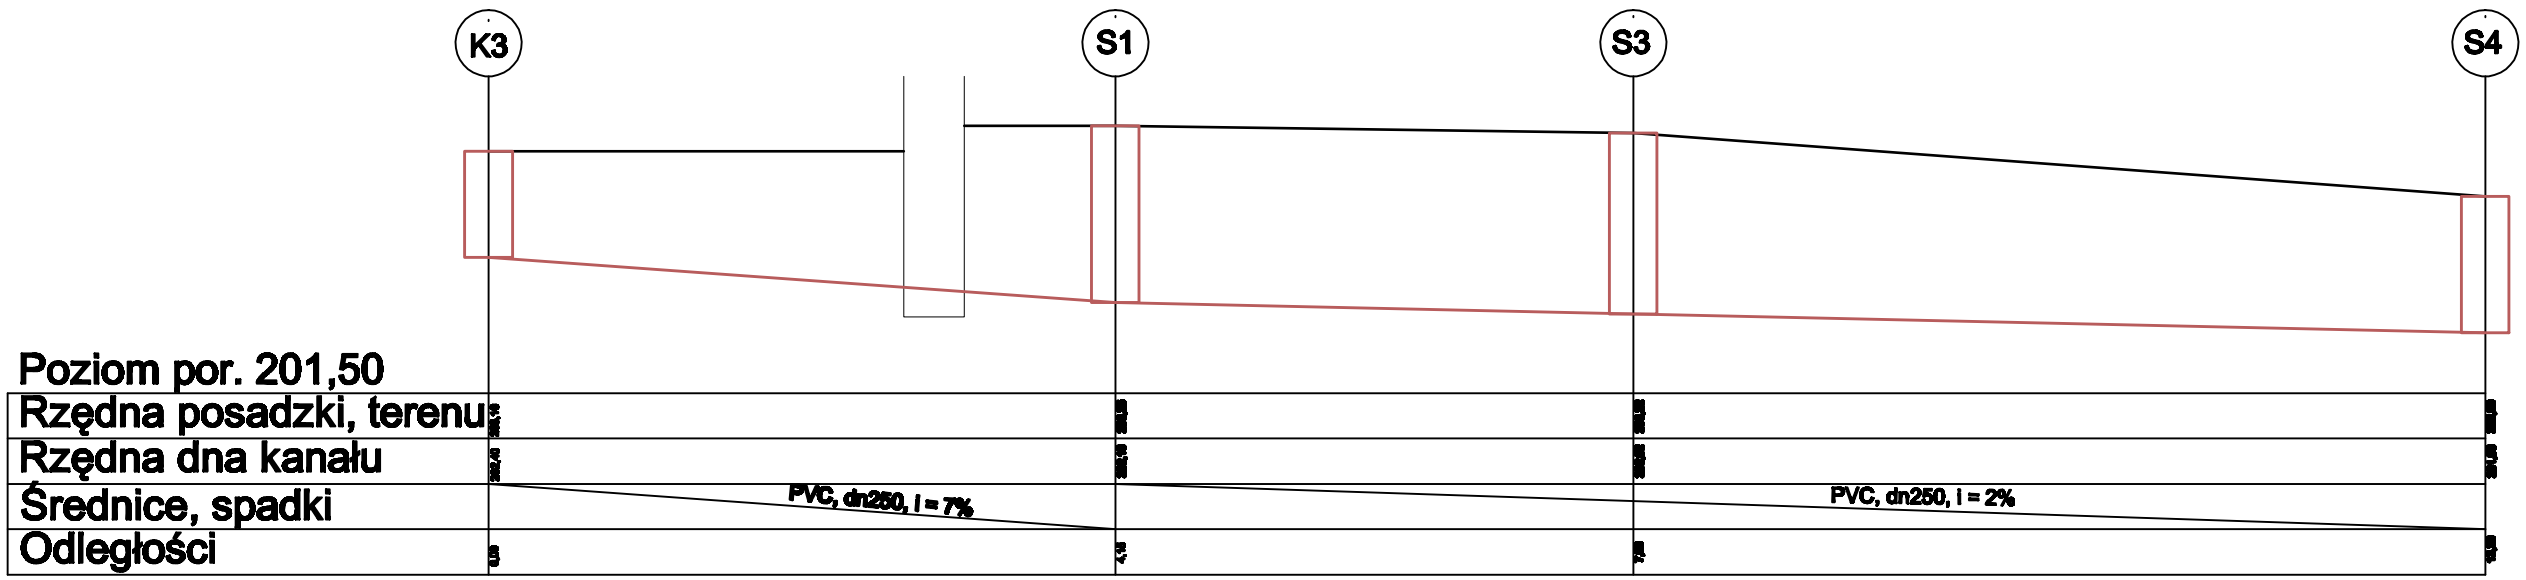

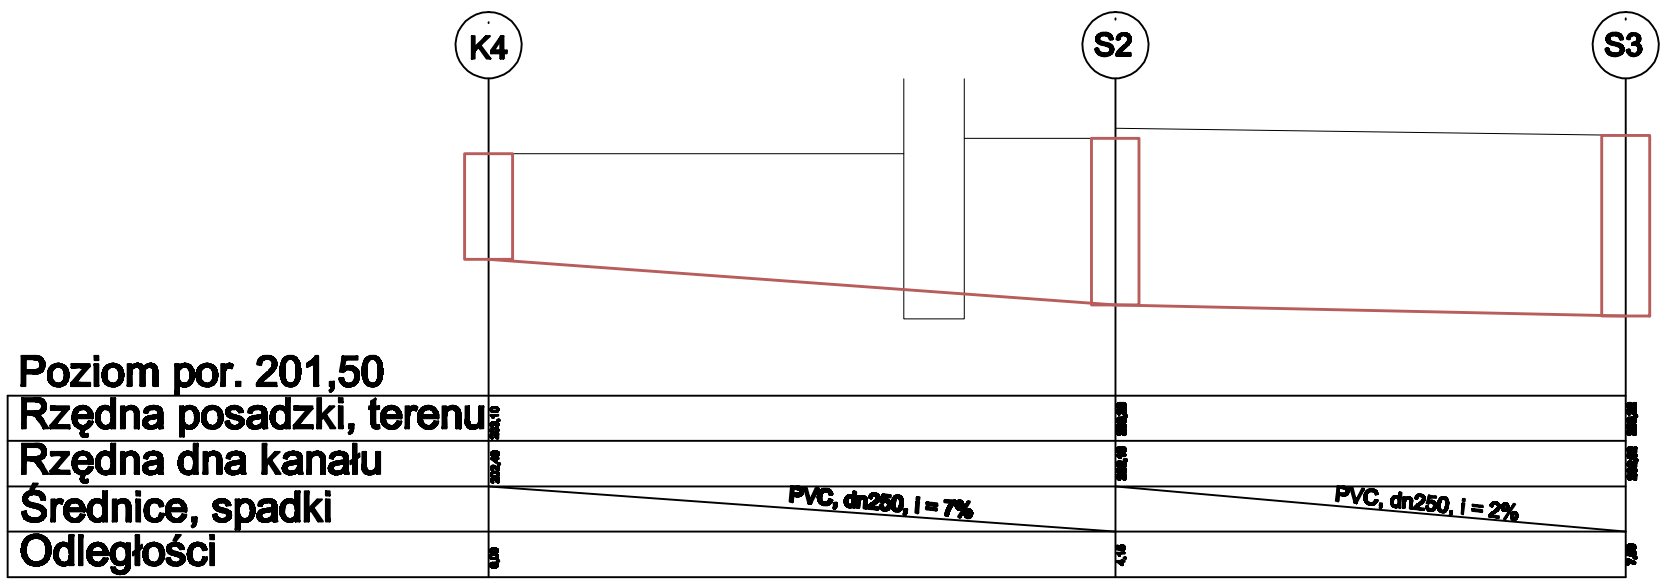

Faza: **PROJEKT BUDOWLANY**	Maj 2022
Nazwa rysunku: **Instalacja kanalizacyjna - profile**	
Instalacje sanitarne	
projektant: **mgr inż. Marek BIGOLAS** — Spec. instalacyjna w zakresie sieci, instalacji i urządzeń cieplnych, went., gazowych, wodociąg. i kanalizacyjnych - bez ograniczeń	PDK/0232/ PWOS/14
sprawdzający: **mgr inż. Andrzej ZAJĄC** — Spec. instalacyjna w zakresie sieci, instalacji i urządzeń cieplnych, went., gazowych, wodociąg. i kanalizacyjnych - bez ograniczeń	PDK/0036/ PWOS/10

Inwestor: Gmina Obsza, Obsza 36, 23-413 Obsza

Nazwa inwestycji: Przebudowa stacji uzdatniania wody na działkach nr ew. 1074/1; 1076/1, położonych w obrębie ewidencyjnym 0001 Babice - Dorbozy, gmina Obsza.

Rein
35 240 Rzeszów, ul. Staromiejska 75
tel. (017) 8 600 300

Format: **A -3**
Skala: 1:50
Nr rys **T13**