


C-C

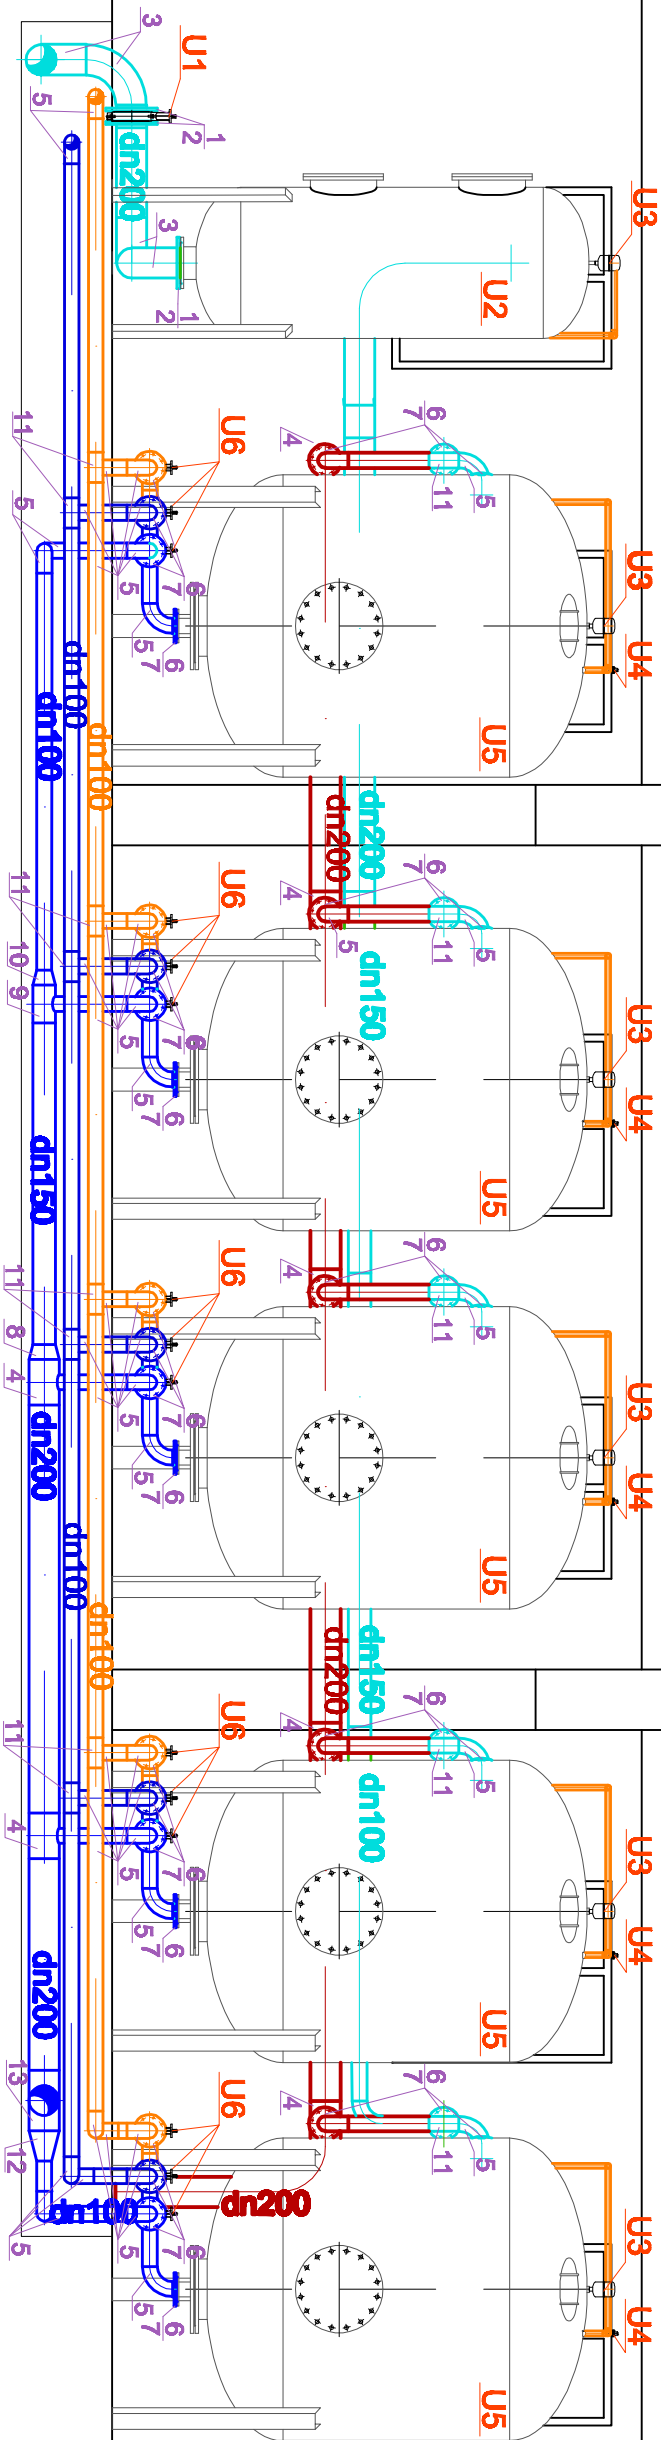

6	Rura - dn 25 stal nierdzewna	98 mb
5	Rura - dn 65 stal nierdzewna	3 mb
4	Rura - dn 80 stal nierdzewna	1 mb
3	Rura - dn 100 stal nierdzewna	152 mb
2	Rura - dn 150 stal nierdzewna	22 mb
1	Rura - dn 200 stal nierdzewna	58 mb
Lp	Material - wg opisu	Ilość

Zestawienie materiałów dla
instalacji technologicznej -
rury

Faza: PROJEKT BUDOWLANY		Maj 2022	
Nazwa rysunku: Hala filarów - przekrój C-C			
Instalacje sanitarne		Inwestor: Gmina Obsza, Obsza 36, 23-413 Obsza	
projektant: mgr inż. Marek BIGOŁAS	Spec. instalacji w zakresie: elektrycz., wentyl., gazowych, wod.-ciepł., sanitarnych, bezopresyjnych.	PNK/0232/PNOS/14	Nazwa inwestycji: Przebudowa stacji uzdatniania wody na działkach nr ew. 1074/1; 1076/1, położonych w obrębie ewidencyjnym 0001 Bablice - Dorbozy, gmina Obsza.
sprawdzający: mgr inż. Andrzej ZAŁĄC	Spec. instalacji w zakresie: elektrycz., wentyl., gazowych, wod.-ciepł., sanitarnych, bezopresyjnych.	PNK/0036/PNOS/10	
Rein		35 240 Rzeszów, ul. Staromiejska 75 tel. (017) 8 600 300	
Format: A -3		Nr rys 75	
Skala: 1:50			