


FUNDAMENT FILTRA skala 1:25. sztuk 10

RZUT POZIOMY

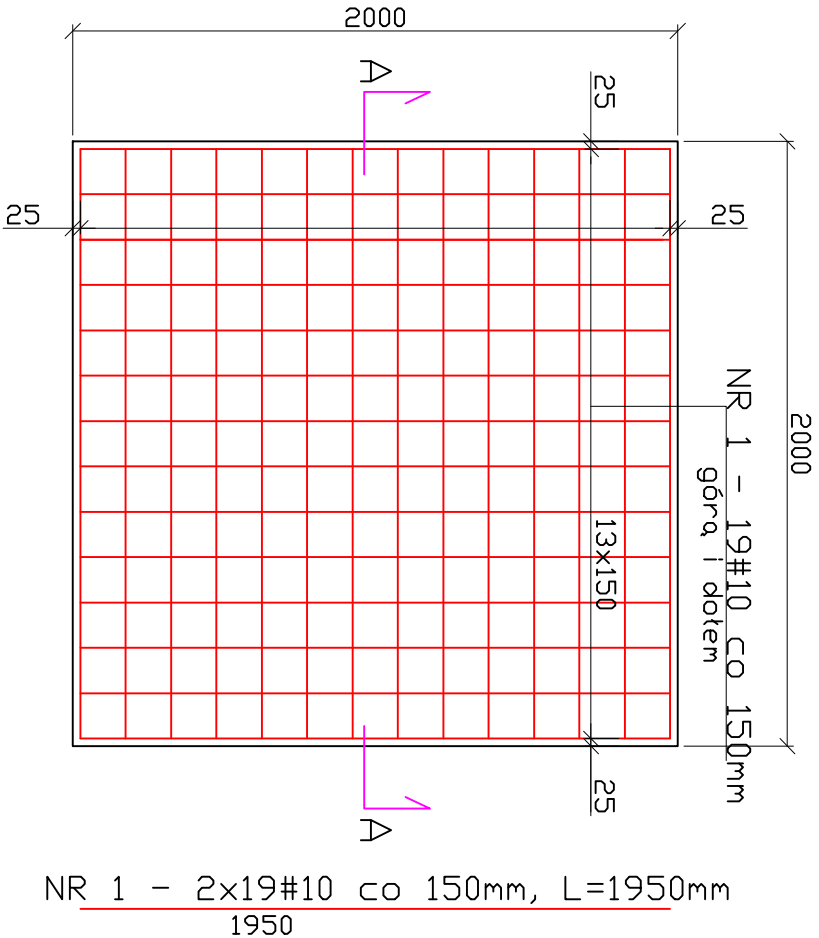

ZESTAWIENIE ZBRUDZENIA


NR	gatunek stali	Ø	ilośćdługość [m]	łączna długość [mb]
1	AIII-34GS	10	56	1950
ciężar 1mb [kg/mb]				0,619
ŁĄCZNIE CIĘŻAR [kg]				67,59

BETON B-25

NR 1 – 19#10 co 150mm
górną i dolną

NR 1 – 2x14#10 co 150mm, L=1950mm
2700

PRZEKRÓJ A-A

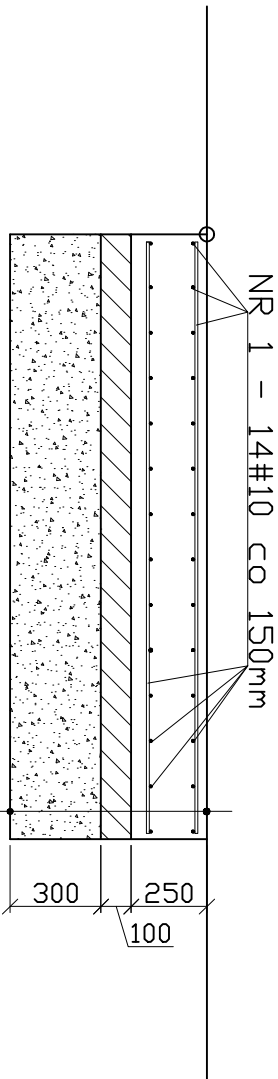

25cm PLYTA FUNDAMENTOWA

10cm CHUDY BETON

30cm PODSYPKA Z POSPÓŁKI ZAGĘSZCZONEJ I =0,97

Faza: PROJEKT BUDOWLANY		Maj 2022		Inwestor: Gmina Obsza,	
Nazwa rysunku: Fundamenty pod urządzenie - filtr				Obsza 36,	
				23-413 Obsza	
Instalacje sanitarno		22/PROOK		Nazwa inwestycji: Przebudowa stacji	
projektant: mgr inż.		/2015		uzdalniania wody na działkach nr ew. 1074/1;	
arch. Olga KRYGALIA				1076/1, położonych w obrębie ewidencyjnym	
opracowujący: mgr		ANB.V.7342		0001 Babice - Dorbozy, gmina Obsza.	
inż. Dorota KLIMCZYK		-70/93			
35 240 Rzeszów, ul. Staromiejska 75		Format: A -3		Nr rys	
tel. (017) 8 600 300		Skala: 1:25		T9	