
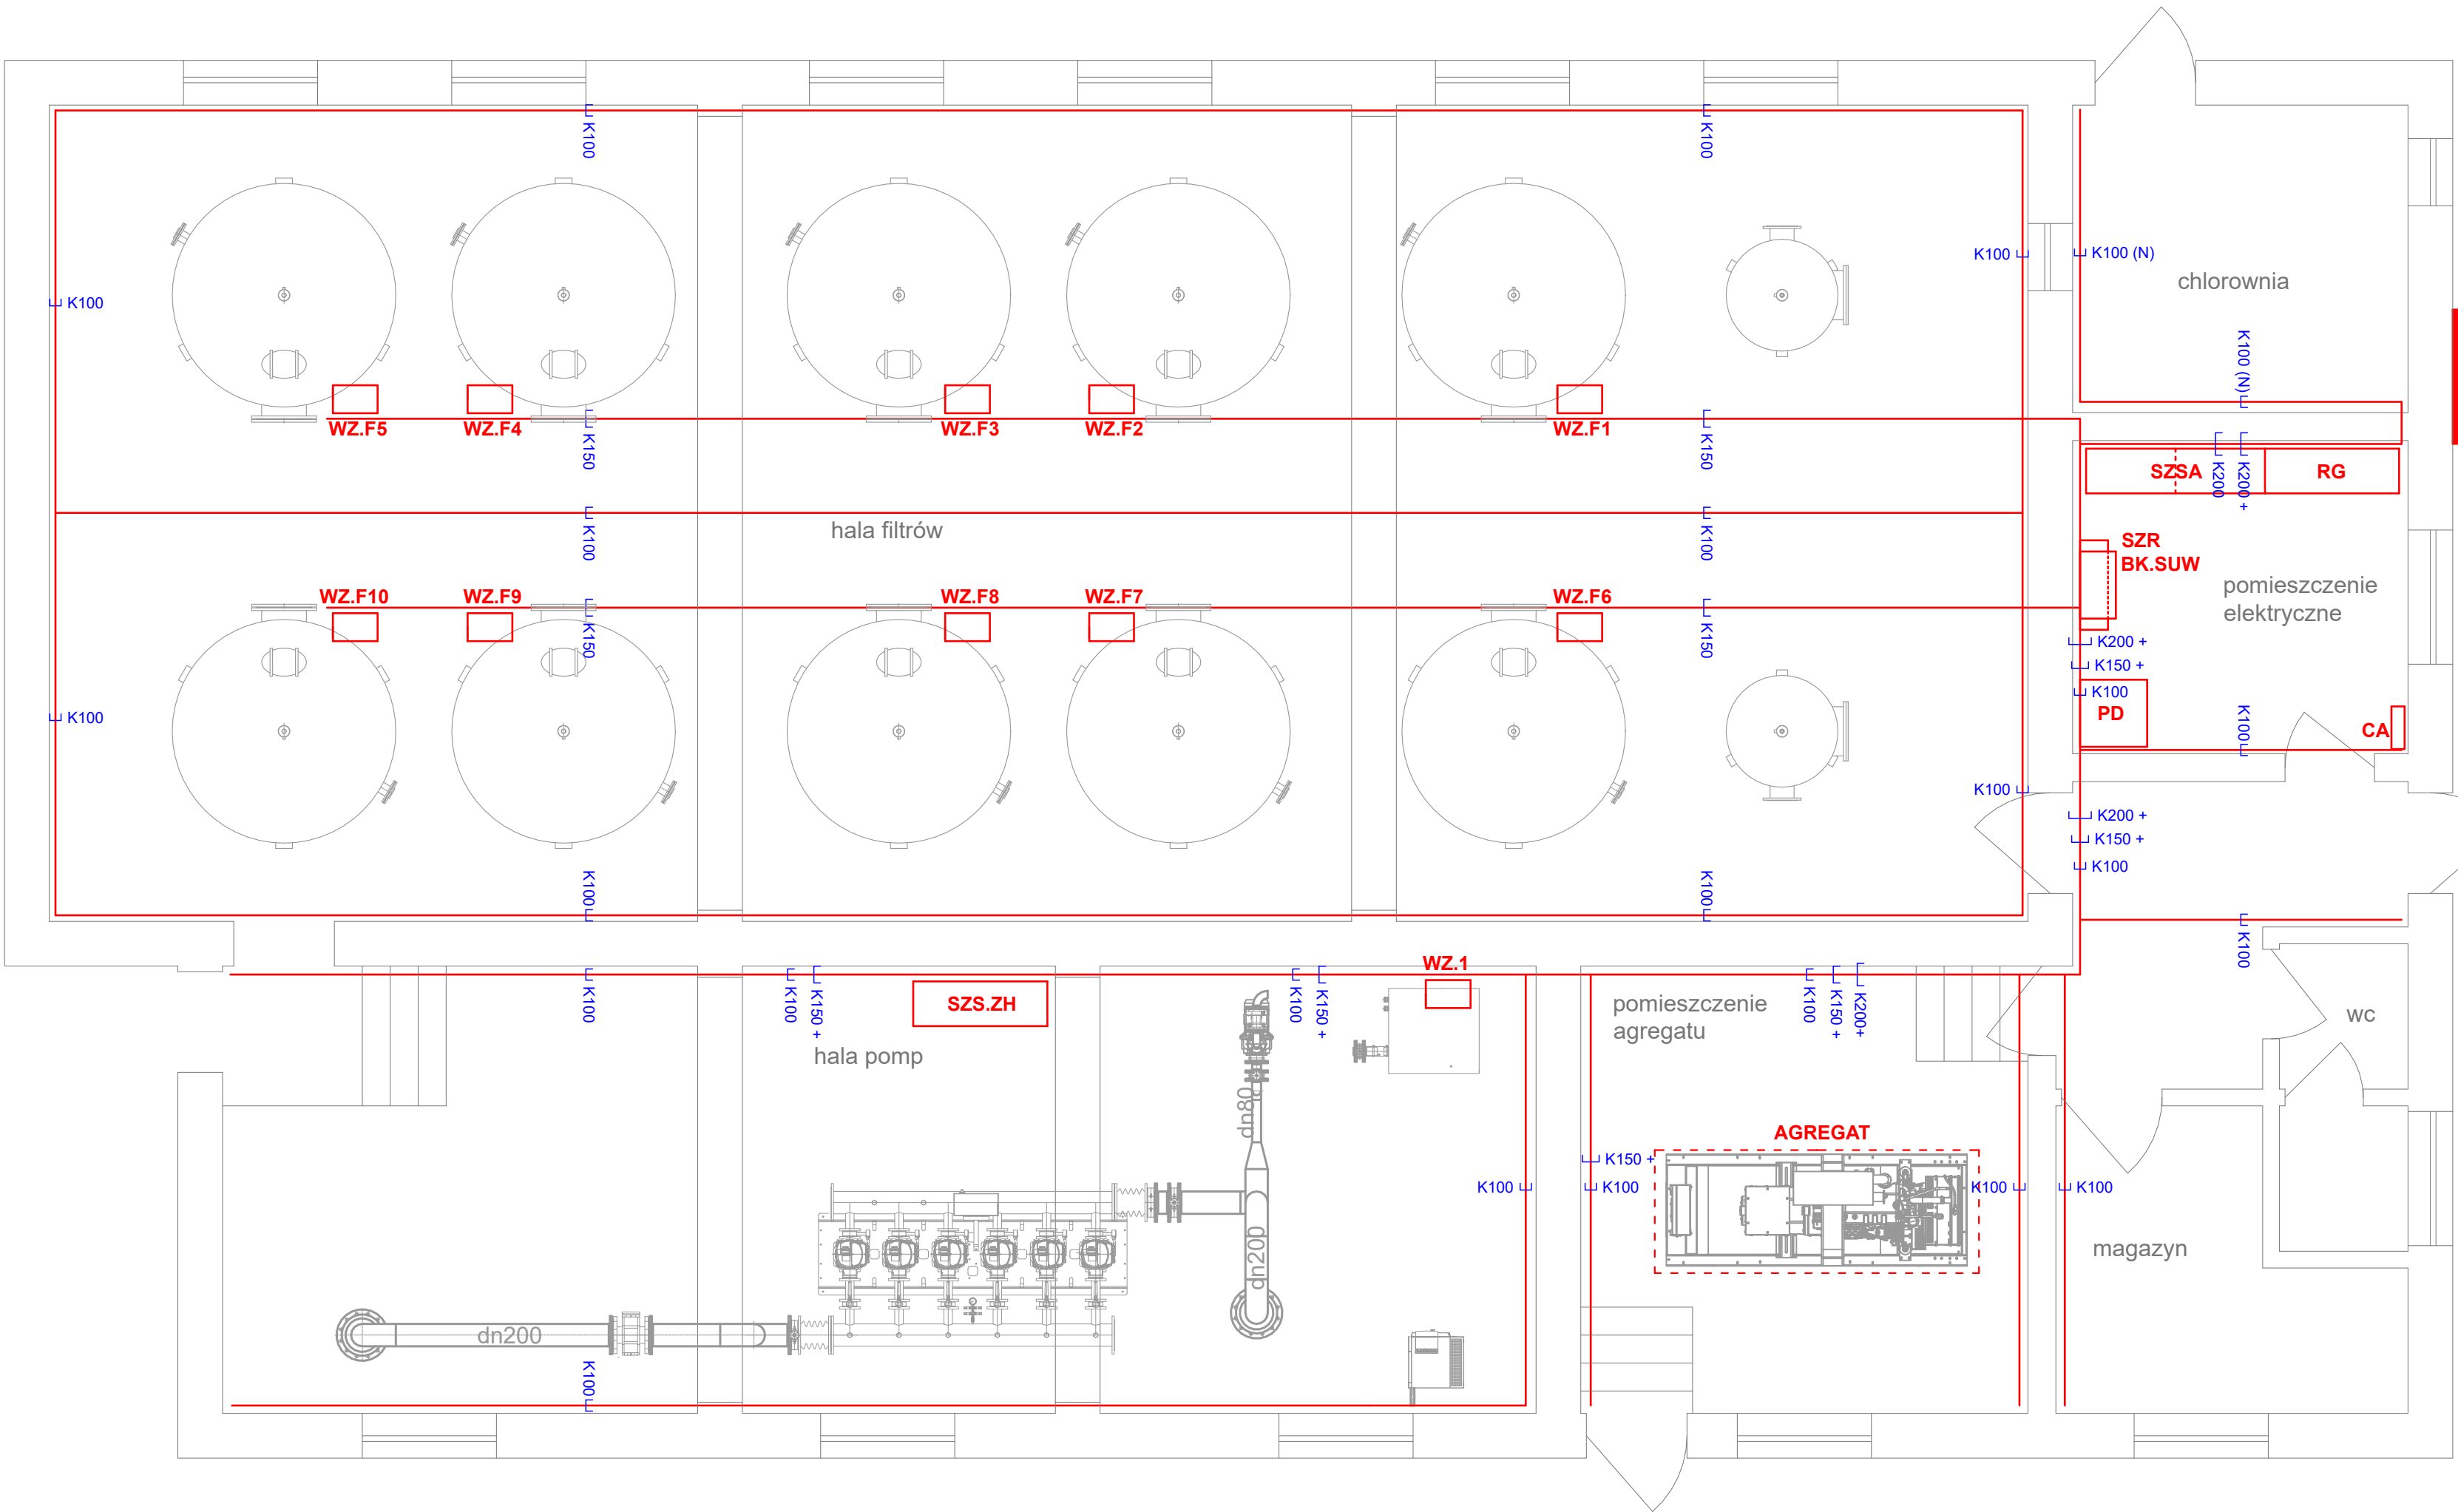


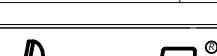

ZK+SPZ
+TL+PPOŻ

LEGENDA

- ZK+SPZ
+TL+PPOŻ** Złącze z układem pomiarowym i wyl. PPOŻ, 1800x1200x250mm
- RG** Rozdzielnia główna RG, 2000x1200x400mm
- SZSA** Szafa zasilająco-sterownicza i automatyki SZSA, 2 x 2000x800x400mm
- SZR** Szafa SZR, 1200x600x250mm
- BK.SUW** Szafa baterii kondensatorów BK.SUW, 800x800x300mm
- PD** Szafa dystrybucyjna PD, sieciowa 12U, 600x635x600mm
- CA** Szafka centralia alarmowej SSWiN, 325x305x90mm
- SZS.ZH** Szafa zasilająco-sterownicza zestawu hydroforowego w dostawie z zestawem
- WZ.F1** Szafka wyspy zaworowej danego filtra, 600x400x250mm
- AGREGAT** Agregat prądotwórczy stacjonarny o mocy 81kVA/65kW
- K100** Korytko kablowe stalowe ocynkowane; szerokość 100mm, wysokość 60mm, grubość blachy 0,7 mm
- K100 (N)** Korytko kablowe ze stali nierdzewnej; szerokość 100mm, wysokość 60mm, grubość blachy 0,7 mm
- K150** Korytko kablowe stalowe ocynkowane; szerokość 100mm, wysokość 60mm, grubość blachy 0,7 mm
- K200** Korytko kablowe stalowe ocynkowane; szerokość 100mm, wysokość 60mm, grubość blachy 0,7 mm

Faza: PROJEKT TECHNICZNY		Kwiecień 2022		Inwestor: Urząd Gminy Obsza 23-413 Obsza 36	
Nazwa rysunku: Rzut zasilania i koryt kablowych w budynku SUW Babice					
Projektant: <i>mgr. inż. Wacław Kornafel</i>		Spec. instalacyjna w zakresie sieci, instalacji i urządzeń elektrycznych i elektroenergetycznych - bez ograniczeń	PDK/0048/PWOE/19	Nazwa inwestycji: Rozbudowa Stacji Uzdatniania Wody miejscowości Babice na działkach nr ew. 1074/1; 1076/1 położonych w obrębie ewidencyjnym 0001 Babica, gmina Obsza.	
Sprawdzający: <i>mgr inż. Andrzej Luków</i>		Spec. instalacyjna w zakresie instalacji i sieci elektrycznych i elektroenergetycznych - bez ograniczeń	UAN/III/7342/95/98		
		35-240 Rzeszów, ul. Staromiejska 75 tel. (017) 8 600 300			Nr rys: E3
					Format: A - 3
					Skala: 1:50