


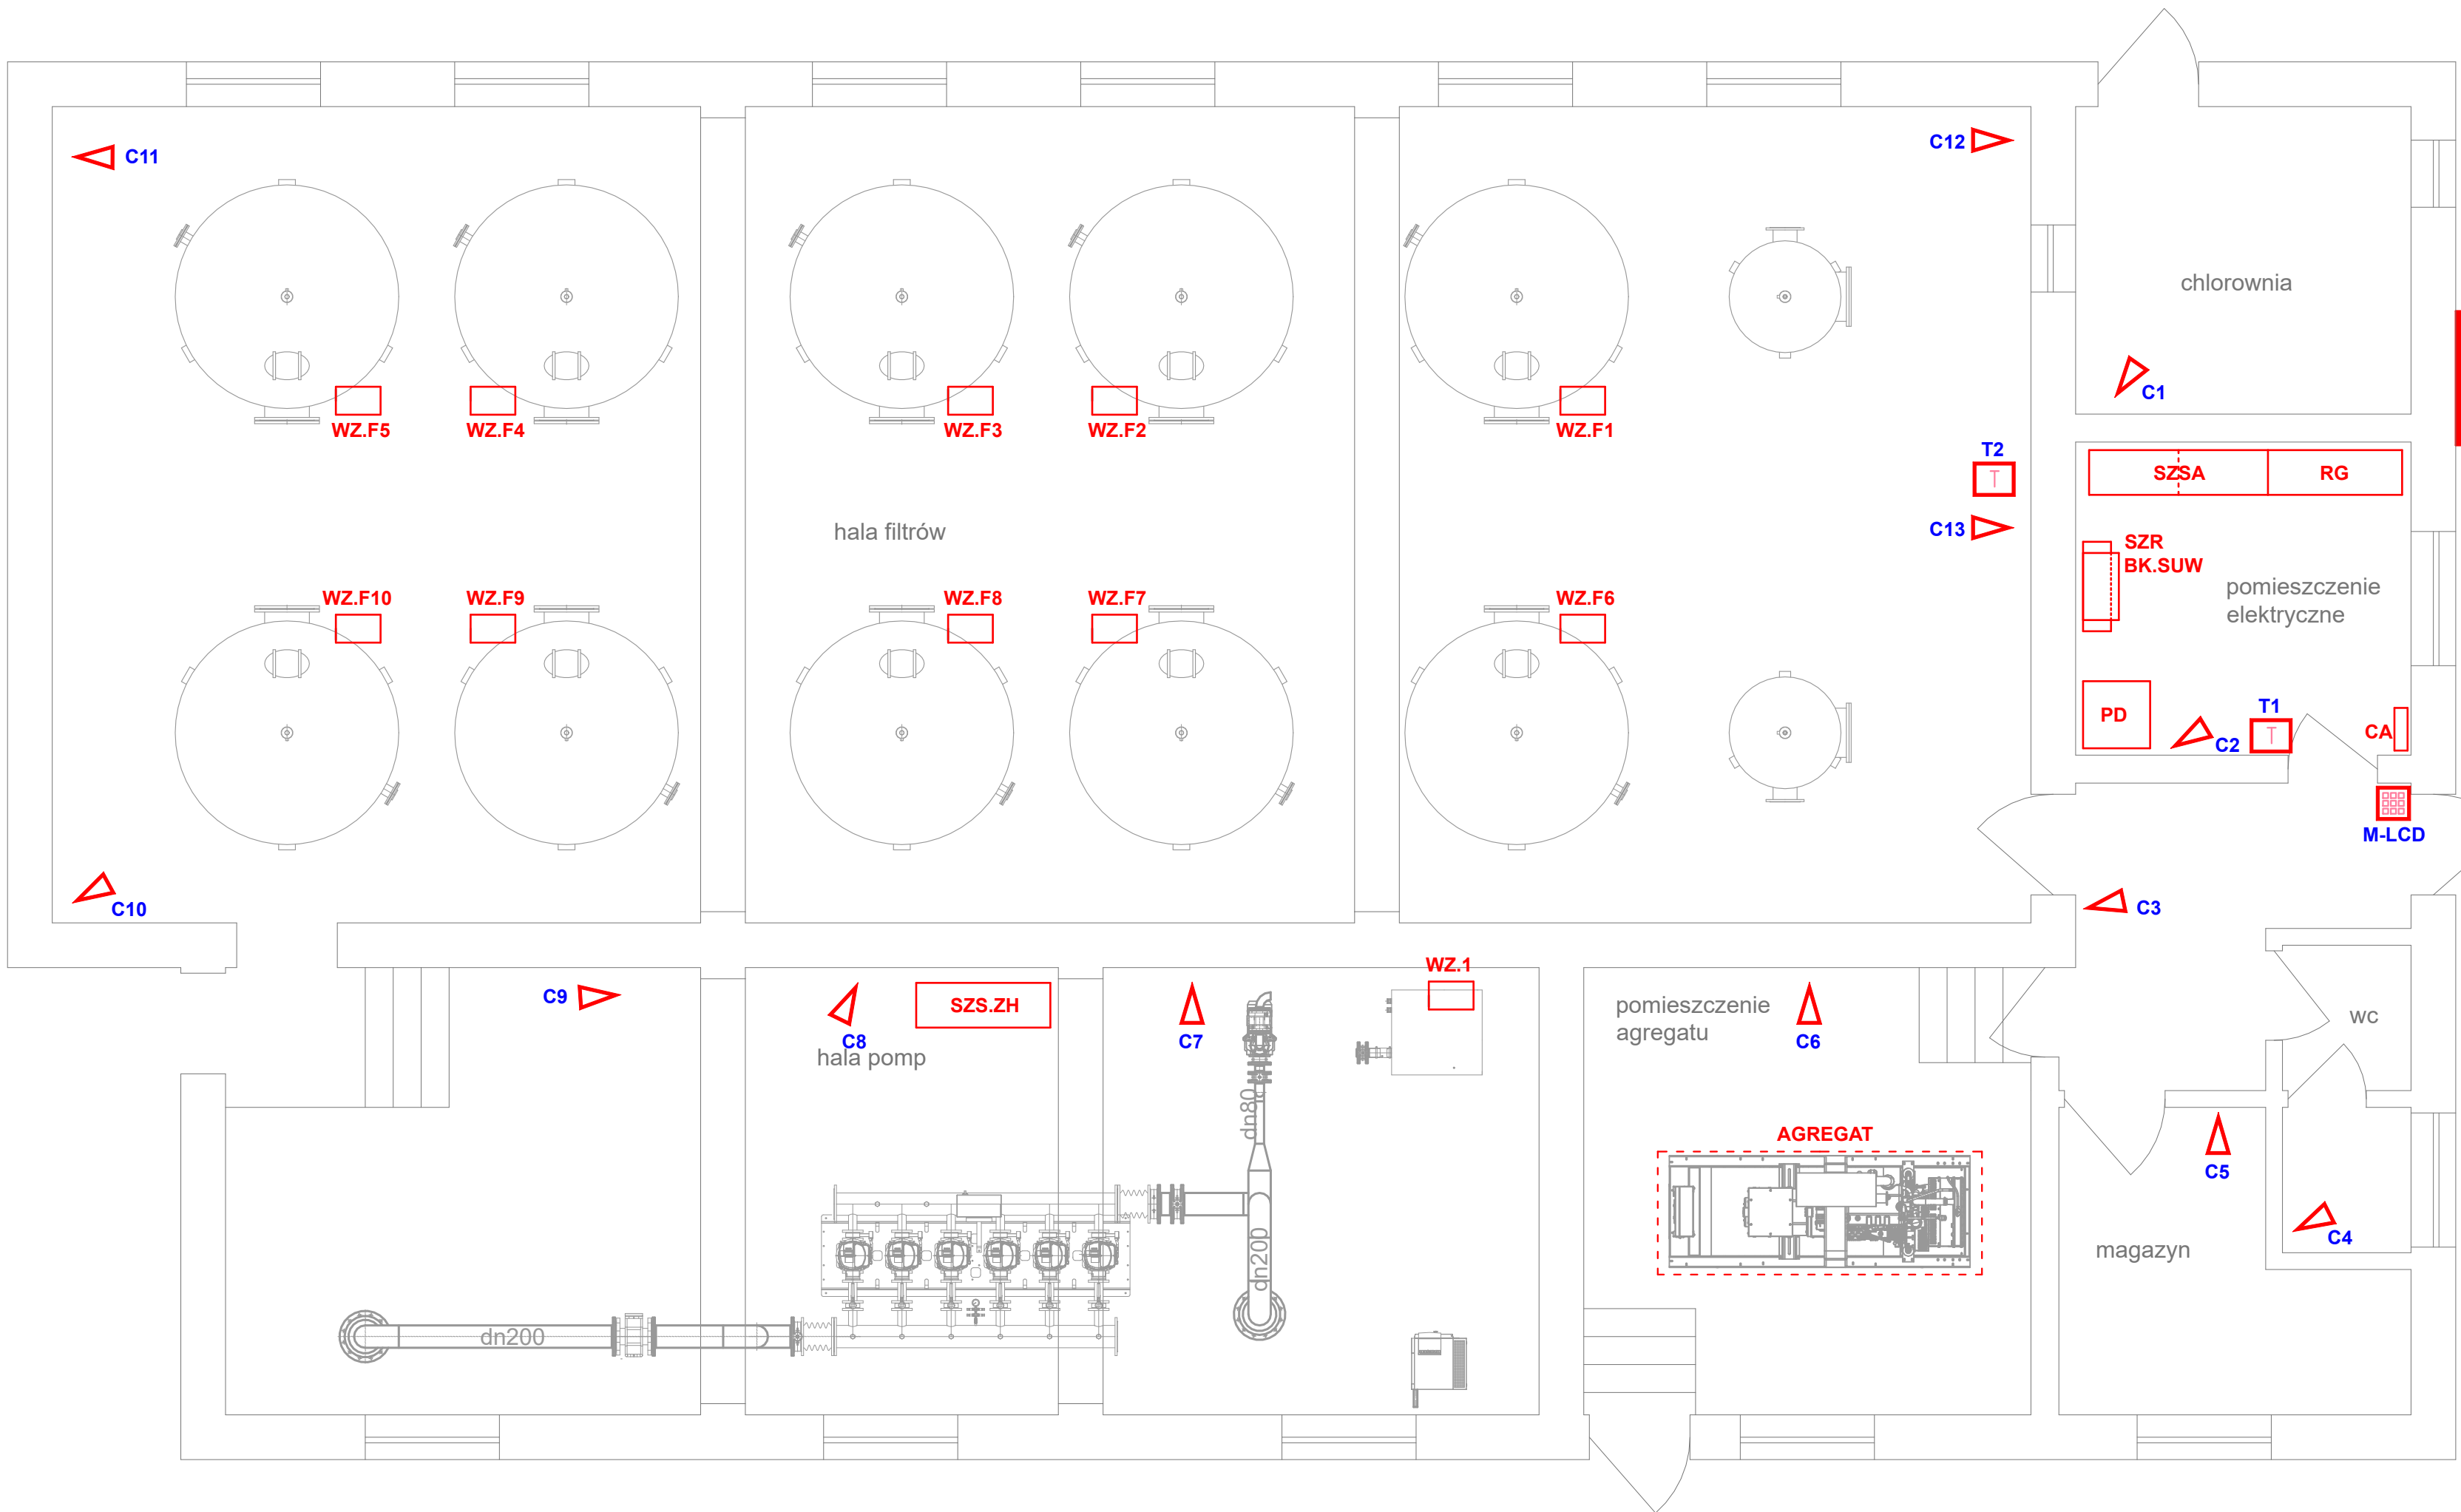

LEGENDA

-  C11 Cyfrowa czujka dualna - czujnik podczerwieni - PIR z poczwórnym pyroelementem
-  T Czujnik temperatury, obudowa natynkowa ABS biała 80x80x25 [mm], -20 do +70 °C
-  S.AS Zewnętrzny sygnalizator optyczno-akustyczny
-  M-LCD Panel dotykowy 4.3" (klawiatura dotykowa) w obudowie natynkowej, TFT LCD, LED

Faza: PROJEKT TECHNICZNY		Kwiecień 2022		Inwestor: Urząd Gminy Obsza 23-413 Obsza 36		
Nazwa rysunku: Rzut instalacji SSWiN w budynku SUW Babice						
Projektant: mgr. inż. Wacław Kornafel		Spec. instalacyjna w zakresie sieci, instalacji i urządzeń elektrycznych i elektroenergetycznych - bez ograniczeń		PDK/0048/ PWOE/19		
Sprawdzający: mgr inż. Andrzej Luków		Spec. instalacyjna w zakresie instalacji i sieci elektrycznych i elektroenergetycznych - bez ograniczeń		UAN/III/ 7342/95/98		
				Nazwa inwestycji: Rozbudowa Stacji Uzdatniania Wody miejscowości Babice na działkach nr ew. 1074/1; 1076/1 położonych w obrębie ewidencyjnym 0001 Babica, gmina Obsza.		
 35-240 Rzeszów, ul. Staromiejska 75 tel. (017) 8 600 300				Format: A -3		Nr rys: E8
				Skala: 1:50		